


4-5, L=2061m
 PE 100 SDR11 Dn 180mm
 23.58Nmc/h
 1975.47Nmc/h-total

Proprietari particulari - Terenuri Agrigole

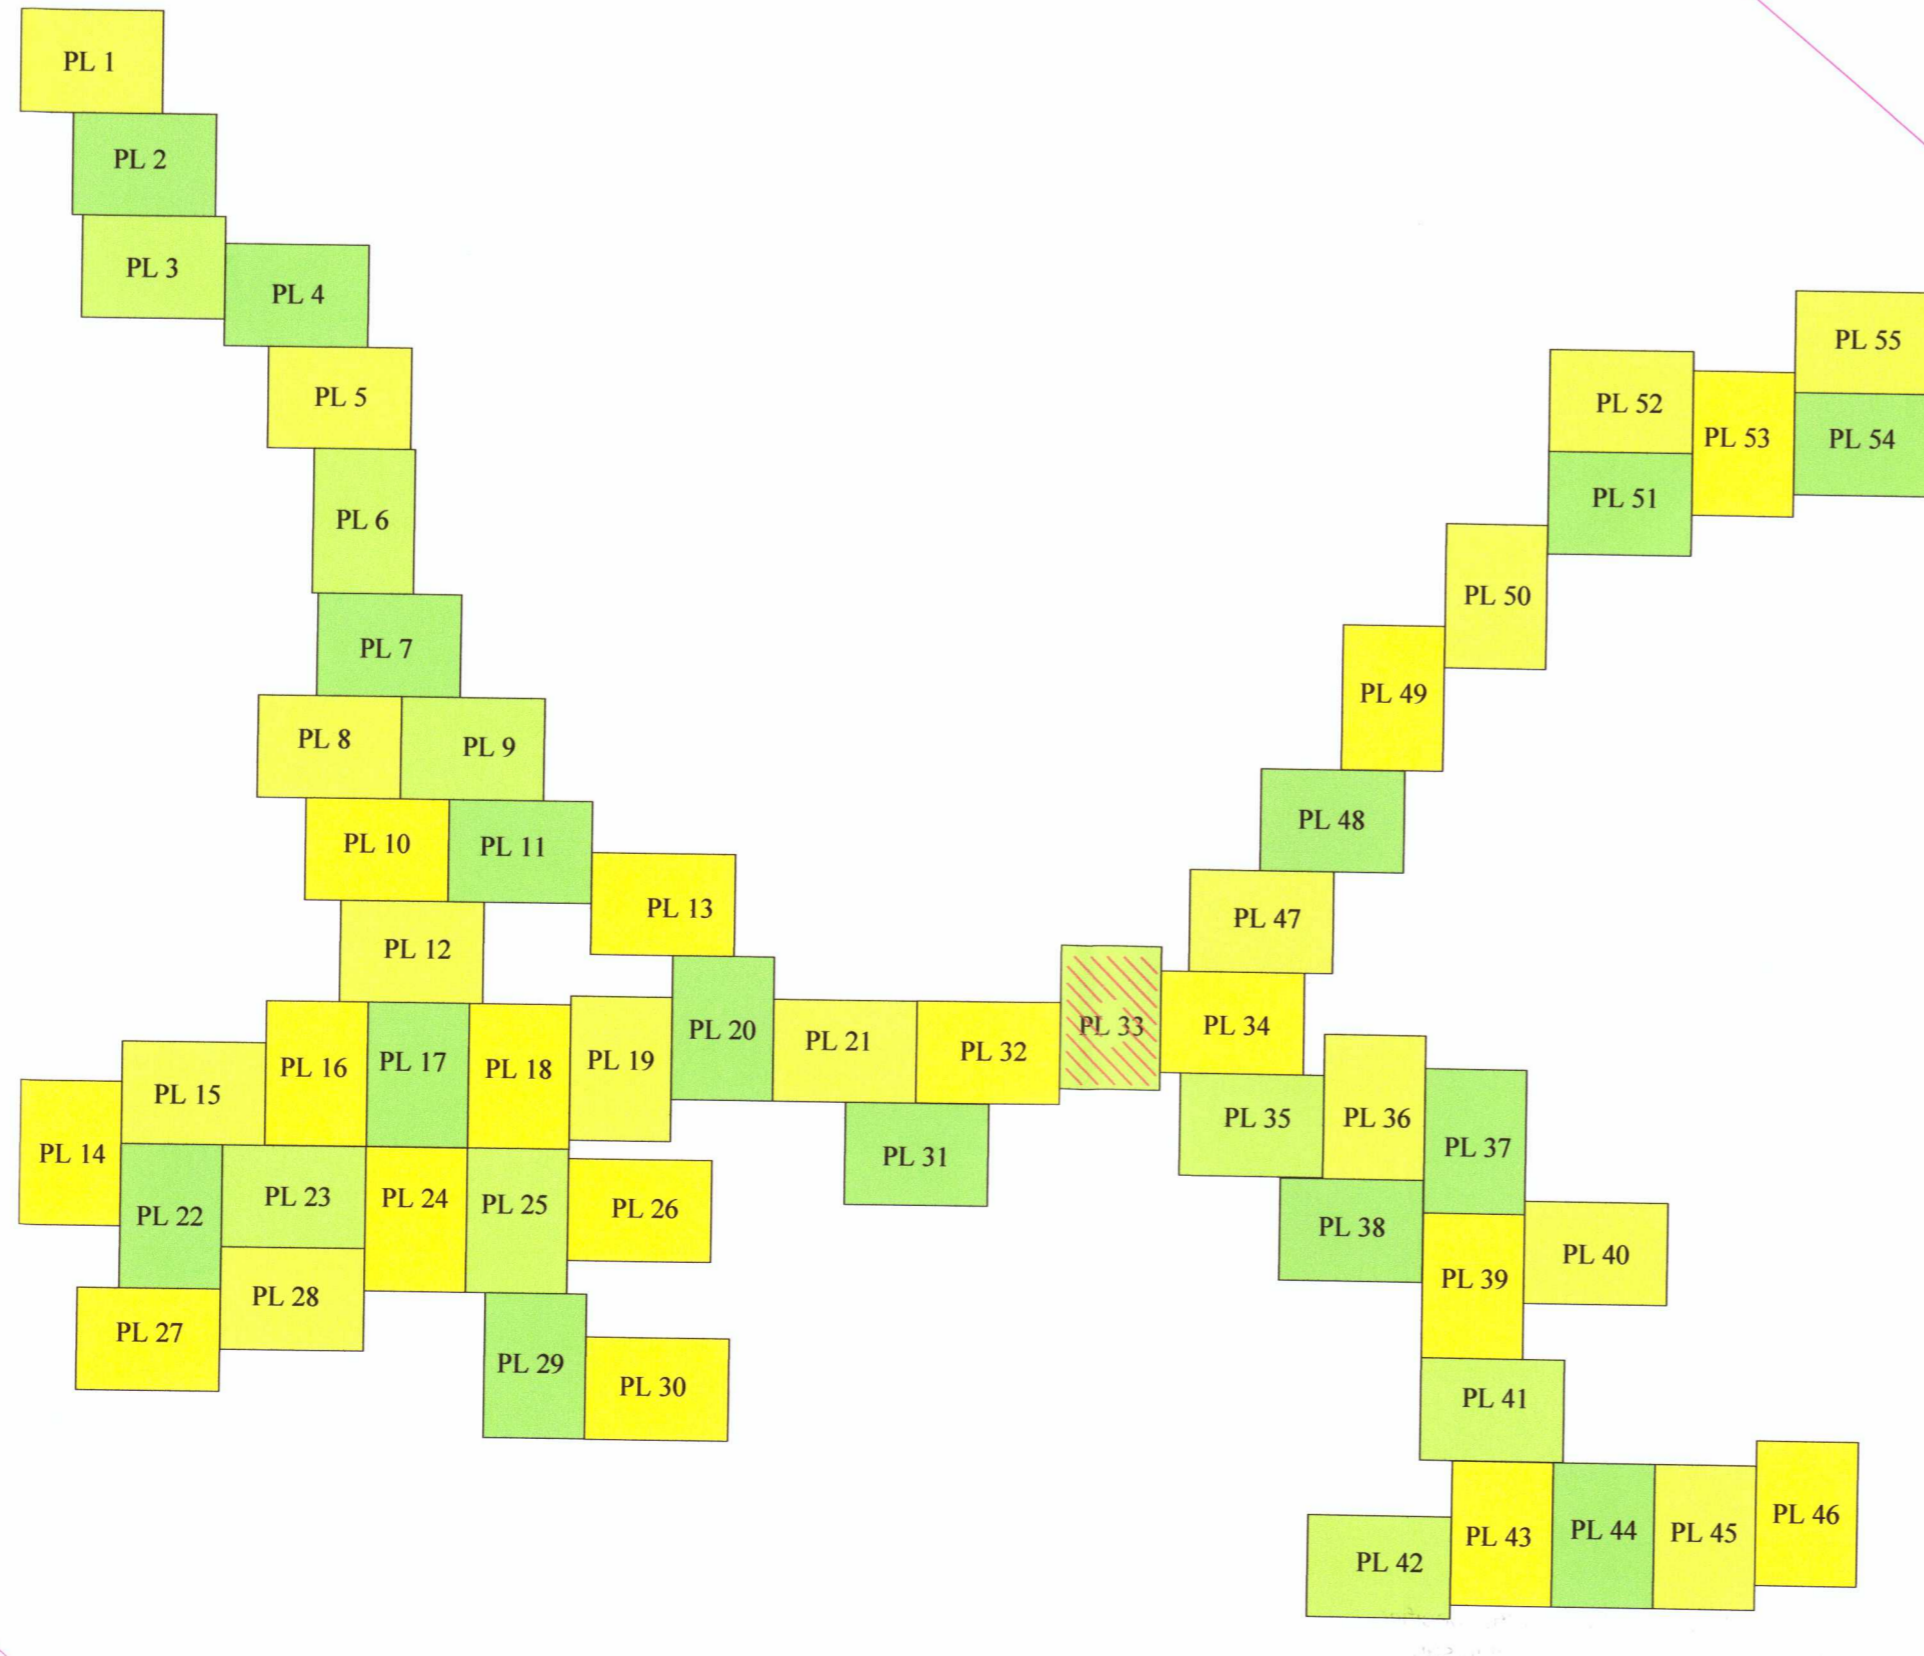

Nota: Pe planuri sunt specificate doar subtraversari
 prin fori, toate celelalte sunt in spatiu deschis.
 CAT. DE IMPORTANTA: C-normala

Legenda:
 Conducta de gaze naturale mediu presiune montata ingropat din PE 100 SDR 11-propusa
 Conducta de gaze naturale mediu presiune montata suprafata din PE-propusa
 Statii de reglare-masurare-prodare existenta cu o capacitate de 5.000Nm³/h
 Postmasurare-propusa
 Vanta din PE 100 SDR 11-propusa

GAVRILIOU NICUSOR
 CNP: 177108128421
 INSTALATOR AUTORIZAT
 DE GAZE NATURALE
 Nr. autorizatiei: 10949/2019
 Valabilitate: 18.12.2020

Beneficiar: COMUNA CONTESTI, JUDEUL DAMBOVITA
 Amplasament: Comuna Contesti, Judetul Dambovita, Romania

Specificatie	NUME	Semnatura	Detaliu proiect	Proiect nr.
Sef proiect	ing. VADAN MIHAI	[Signature]	DEZVOLTAREA RETELII MEDIE PRESIUNE DE DISTRIBUTIE A GAZELOR NATURALE IN VELOCITA CRESTERII NOUVELUI DE PLANTARE SI ACUMULARE SI EFICIENTIA IN OPERARE, PRECALDII DE REZERVA SI ACTIVITATILOR DE TRANSPORT, DISTRIBUTIE SI CONSUM FINAL, PE TERITORIUL COMUNEI CONTESTI, JUDEUL DAMBOVITA	212/2020 1024/2020
Proiectat	ing. GAVRILIOU NICUSOR	[Signature]		Faza: S.F.
Desenat	ing. SILVIANCIANU SILVIA	[Signature]		
Verificat	ing. ONOFREI MIHAI CRISTIAN	[Signature]		

Titlu planse: PLAN DE SITUATIE
 Plansa nr: PL.33