

LEGENDA:

	limita masuratoare		margine drum beton
	borma topo		taluz
	stalp electric		pod/podet
	limita proprietate		aratata teren agricol
	margine drum pamant		margine drum asfalt

26.2Nmc/h
1265.45Nmc/h-total
30-34 ,L=341m
PE 100 SDR11 Dn 125mm

34-35 ,L=286m
PE 100 SDR11 Dn 63mm
26.2Nmc/h
Nmc/h-total

34-36 ,L=105m
PE 100 SDR11 Dn 125mm
26.2Nmc/h
1213.05Nmc/h-total

36-37 ,L=78m
PE 100 SDR11 Dn 63mm
7.86Nmc/h
Nmc/h-total


36-38 ,L=62m
PE 100 SDR11 Dn 125mm
13.1Nmc/h
1178.99Nmc/h-total

38-39 ,L=200m
PE 100 SDR11 Dn 63mm
34.06Nmc/h
Nmc/h-total

38-40 ,L=62m
PE 100 SDR11 Dn 125mm
10.48Nmc/h
1131.83Nmc/h-total

40-41 ,L=373m
PE 100 SDR11 Dn 63mm
39.3Nmc/h
Nmc/h-total

40-42 ,L=166m
PE 100 SDR11 Dn 125mm
31.44Nmc/h
1082.05Nmc/h-total

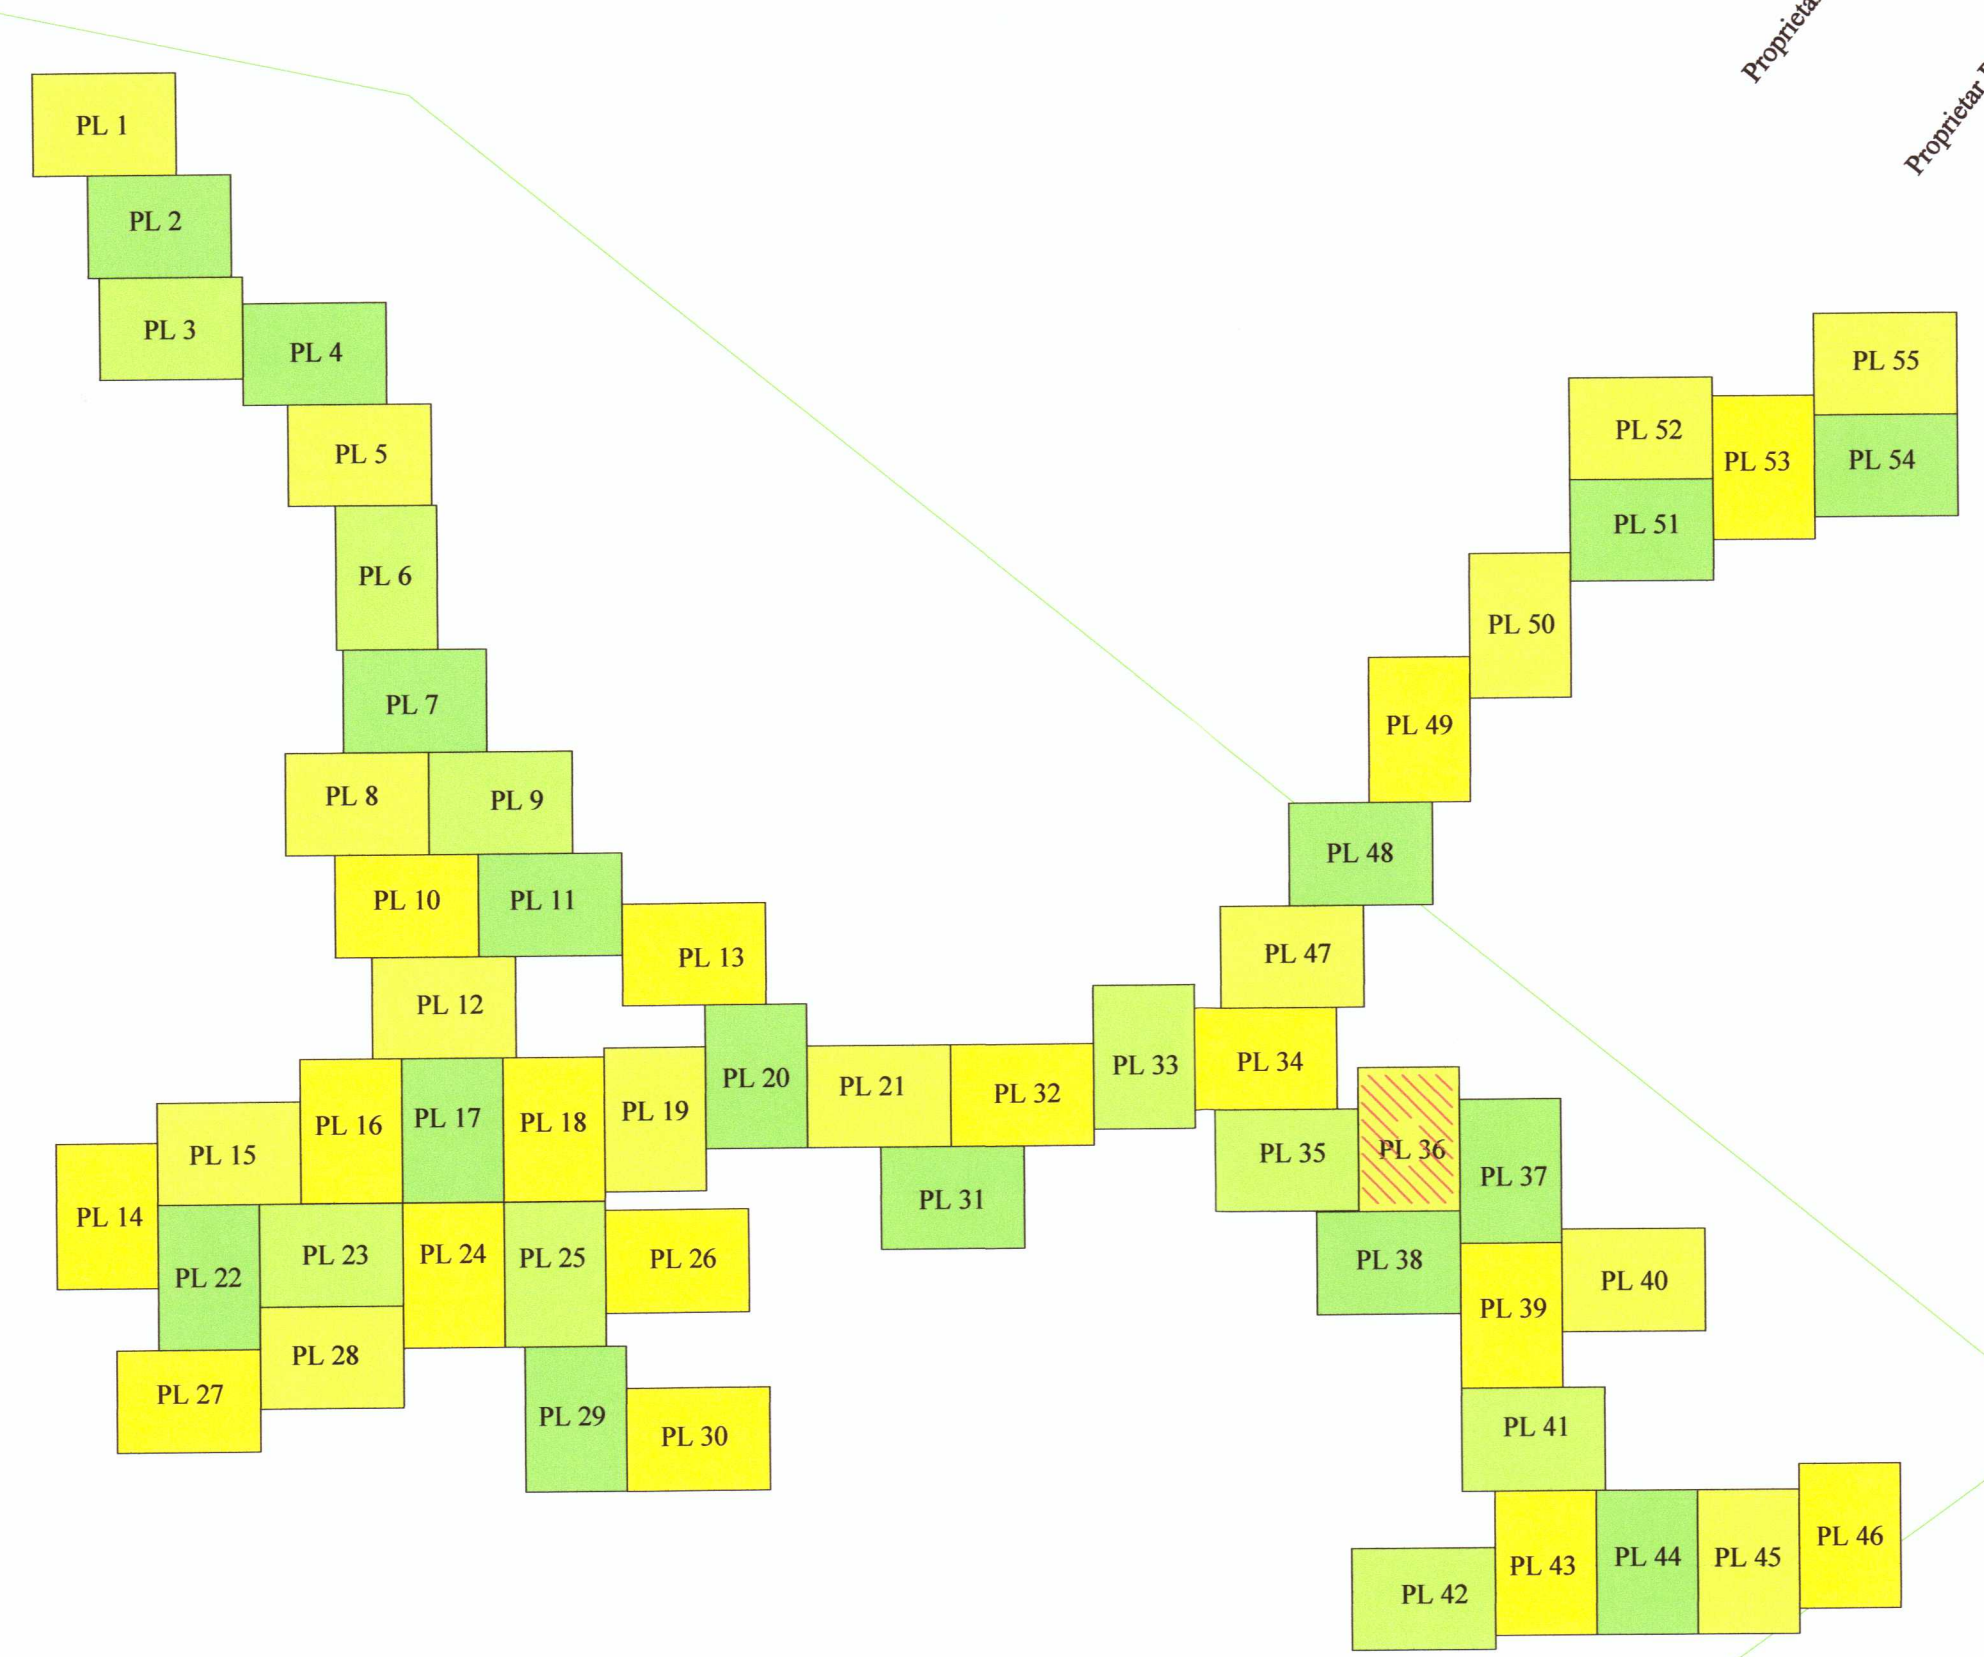

Nota: Pe planuri sunt specificate doar subtraversari prin fozaj, toate celelalte sunt in sant deschis.
CAT. DE IMPORTANTA: C-normala

Legenda:
Conducta de gaze naturale medie presiune montata integral din PE 100 SDR 11-impusa
Conducta de gaze naturale medie presiune montata segment din PE-impusa
Statie de reglare-masurare-produs existenta cu o capacitate de 0.0000m³/ora
Valea din PE 100 SDR 11-impusa

GAVRILOIU NICUSOR
ING. AUTORIZAT
C.N. 1774/2010/07/21
INSTRUMENTAR AUTORIZAT
C.N. 1774/2010/07/21
SPECIALIZARE: INGINERIE
P.C. 1500
P.C. 1500
P.C. 1500
P.C. 1500

PROIECTANT GENERAL: INGINERIE
PROIECTANT DE DETALIE: INGINERIE

Beneficiar: COMUNA CONTESTI, JUDEUL DAMBOVILA, ROMANIA
Amplasament: Comuna Contesti, Judetul Dambovila, Romania

Detinut proiect: DEZOLTAREA RELEI UTILIZAND REZEVELE DE DISTRIBUTIE A GAZELOR IN REGIM DE FLEXIBILITATE, SIGURANTA, EFICIENTA IN OPERARE, PRECIZIA SI DEZOLTAREA RELEI UTILIZAND REZEVELE DE DISTRIBUTIE SI CONSUM FINAL PE TERITORIUL COMUNEI CONTESTI, JUDEUL DAMBOVILA

21/2020
1034/20
Faza S.F.

Planşa PL.36

Titlul planşei: PLAN DE SITUATIE
Data: 09/2020