


**LEGENDA:**

- limita masuratoare
- limita proprietate
- margine drum beton
- margine drum pamant
- borna topo
- taluz
- stalp electric
- aratura teren agricol
- pod/podet
- margine drum asfalt

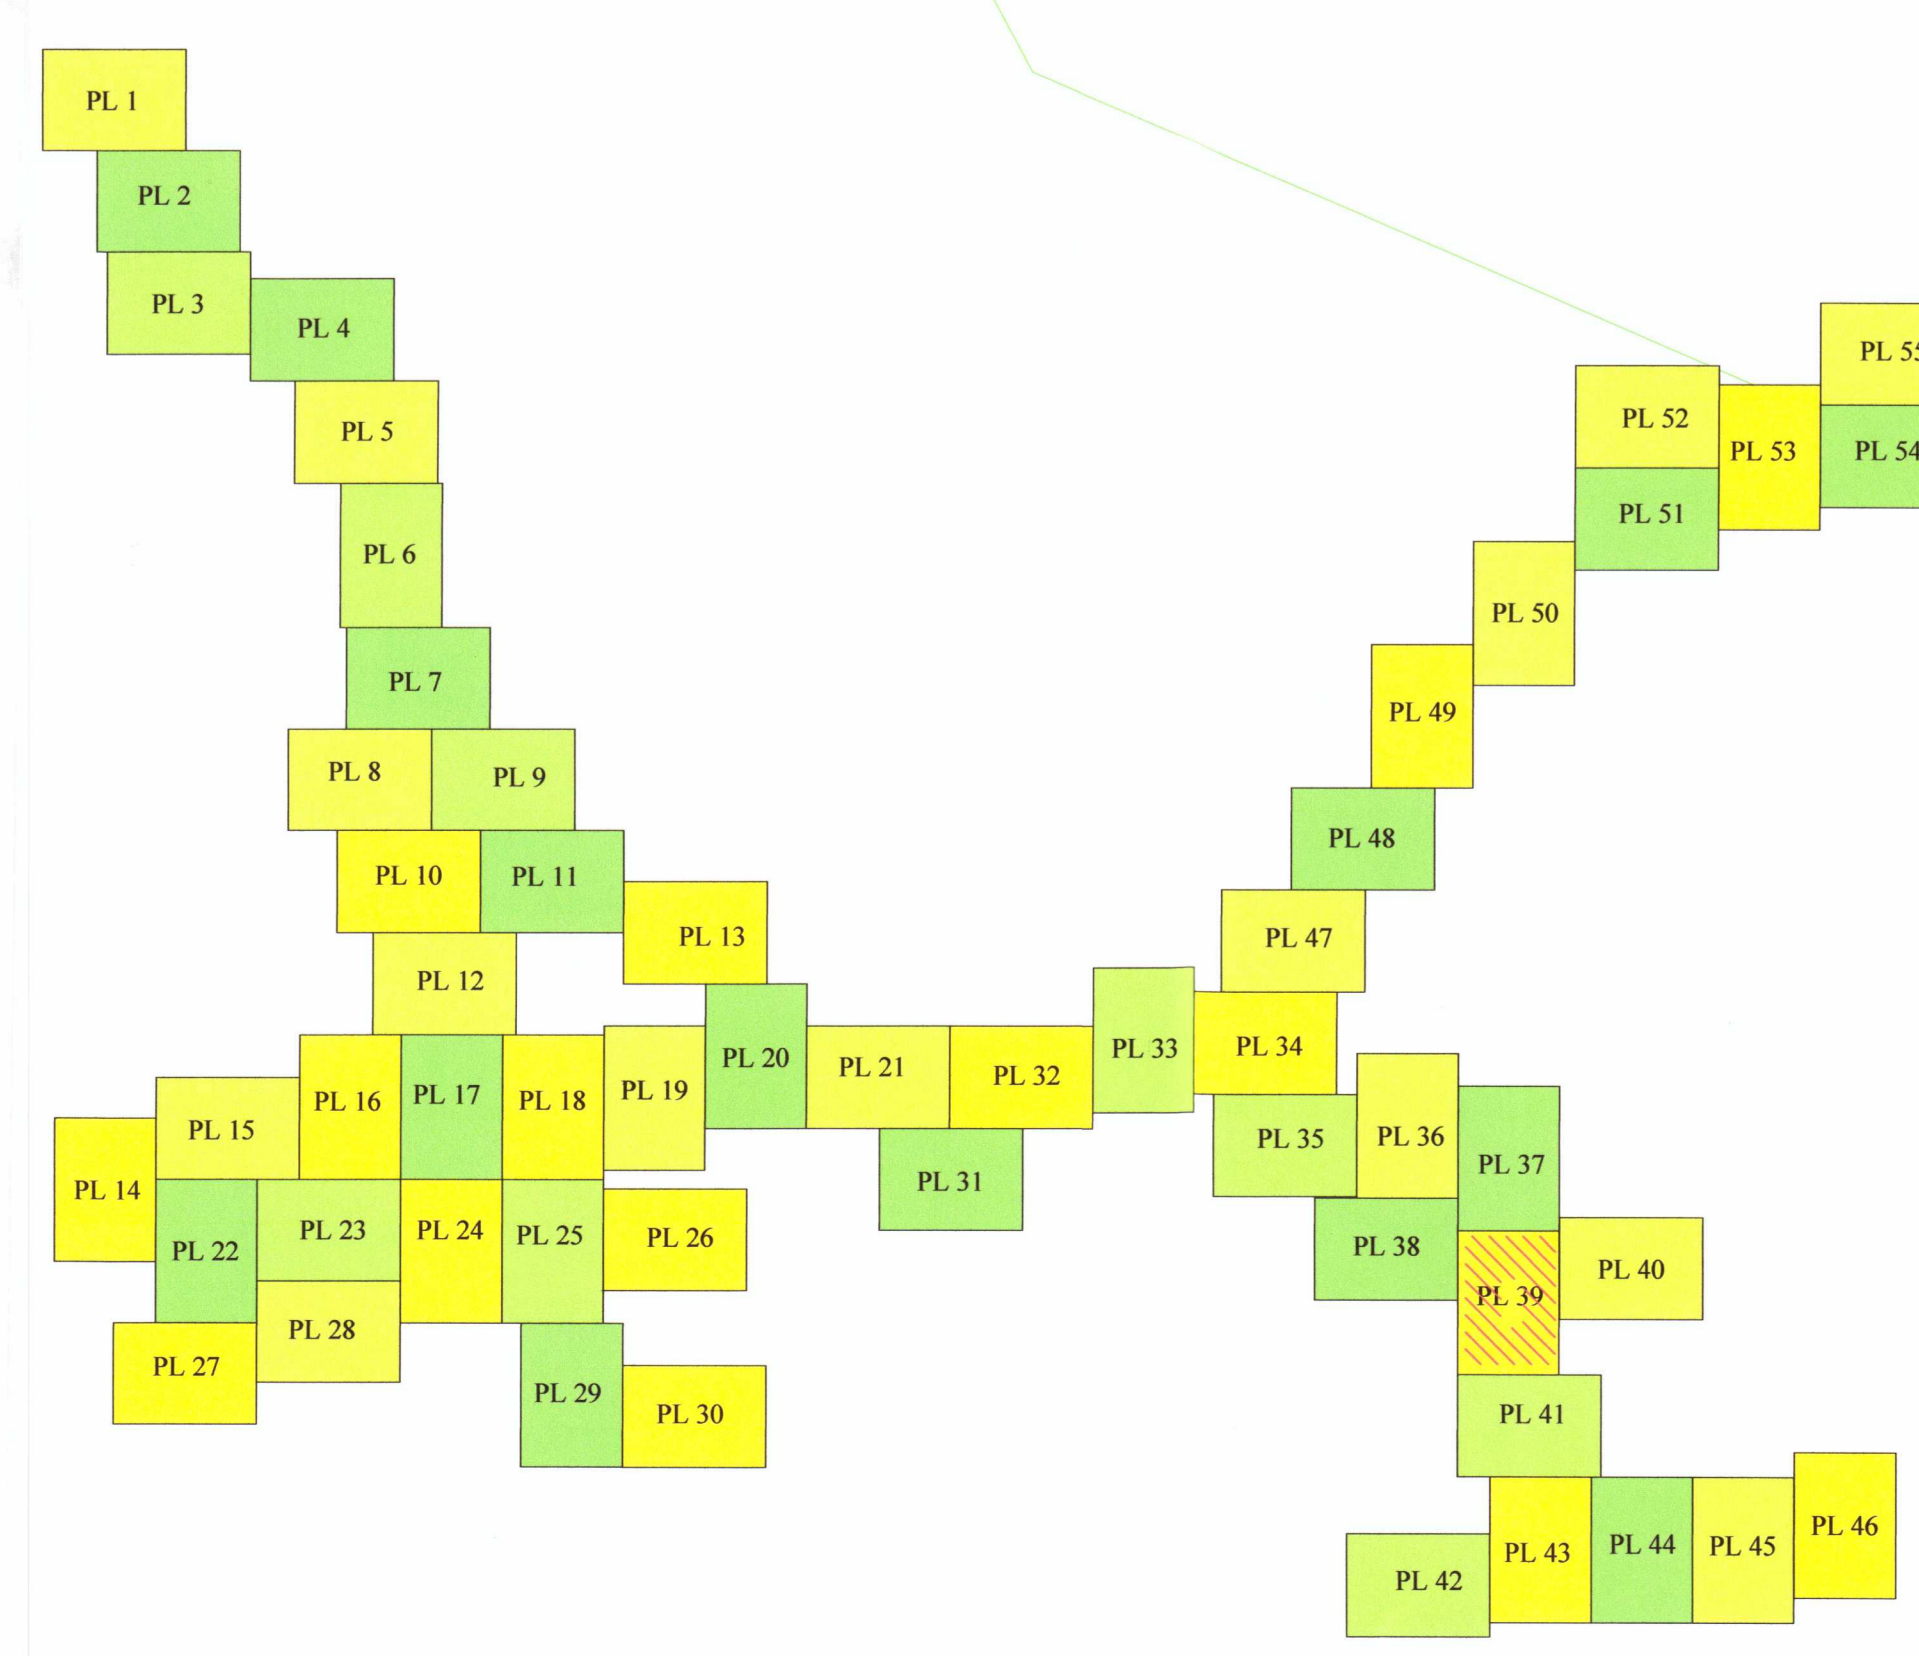

Nota: Pe planuri sunt specificate doar subtraversarile prin foraj, toate celelalte sunt in sant deschis.  
CAT. DE IMPORTANTA: Criteriala

Legenda:  
— Conducta de gaze naturale medie presiune montata lignoplast din PE 100 SDR 11 propusa  
— Conducta de gaze naturale medie presiune montata aparit din O.L. propusa  
— SDRP Stale de reglare-masurare-produs existente cu o capacitate de 5000Nm<sup>3</sup>/h  
— Valvula de inchidere  
— Valvula din PE 100 SDR 11 propusa

PROIECTANT GENERAL	ING. GAVRILCIU NICUSOR	PROIECTANT DE DETALIE	ING. GAVRILCIU NICUSOR
PROIECTANT DE DETALIE	ING. GAVRILCIU NICUSOR	PROIECTANT DE DETALIE	ING. GAVRILCIU NICUSOR
VERIFICATOR	ING. CRISTIAN MIHAI CRISTIAN	VERIFICATOR	ING. CRISTIAN MIHAI CRISTIAN
DATA	09/2020	DATA	09/2020

Beneficiar: COMUNA CONTESTI, JUDEUL DAMBOVITA  
Amplasament: Comuna Contesti, Judetul Dambovita, Romania  
Denumirea proiect: DEZVOLTA REZEI INTELIGENTE DE DISTRIBUTIE A GAZELOR NATURALE IN VEZICILE CATEREI MIOLELUI DE PE EXPLORATE SIURANTA EFICIENTA IN OPERARE, PRECUM SI DE INTENSIFICARE ACTIVITATII DE TRANSPORT, DISTRIBUTIE SI CONSUM FINAL PE TERITORIUL COMUNEI CONTESTI, JUDEUL DAMBOVITA  
Proiect nr: 212/2020  
1034/2020  
Faza: S.F.  
Titlul plansei: PLAN DE SITUATIE  
Planşa nr: PL.39