

Spre 131

117-146, L=620m
PE 100 SDR11 Dn 63mm
144.1 Nmc/h
Nmc/h-total

130-131, L=273m
PE 100 SDR11 Dn 63mm
39.3 Nmc/h
Nmc/h-total

130-132, L=583m
PE 100 SDR11 Dn 63mm
206.98 Nmc/h
Nmc/h-total

128-130, L=162m
PE 100 SDR11 Dn 90mm
39.3 Nmc/h
285.58 Nmc/h-total

128-129, L=170m
PE 100 SDR11 Dn 63mm
10.48 Nmc/h
Nmc/h-total


117-118, L=52m
PE 100 SDR11 Dn 110mm
5.24 Nmc/h
636.66 Nmc/h-total

120-128, L=100m
PE 100 SDR11 Dn 63mm
7.86 Nmc/h
303.92 Nmc/h-total

118-120, L=94m
PE 100 SDR11 Dn 110mm
10.48 Nmc/h
620.94 Nmc/h-total

120-121, L=10m
PE 100 SDR11 Dn 110mm
0 Nmc/h
306.54 Nmc/h-total

121-122, L=544m
PE 100 SDR11 Dn 63mm
131 Nmc/h
Nmc/h-total

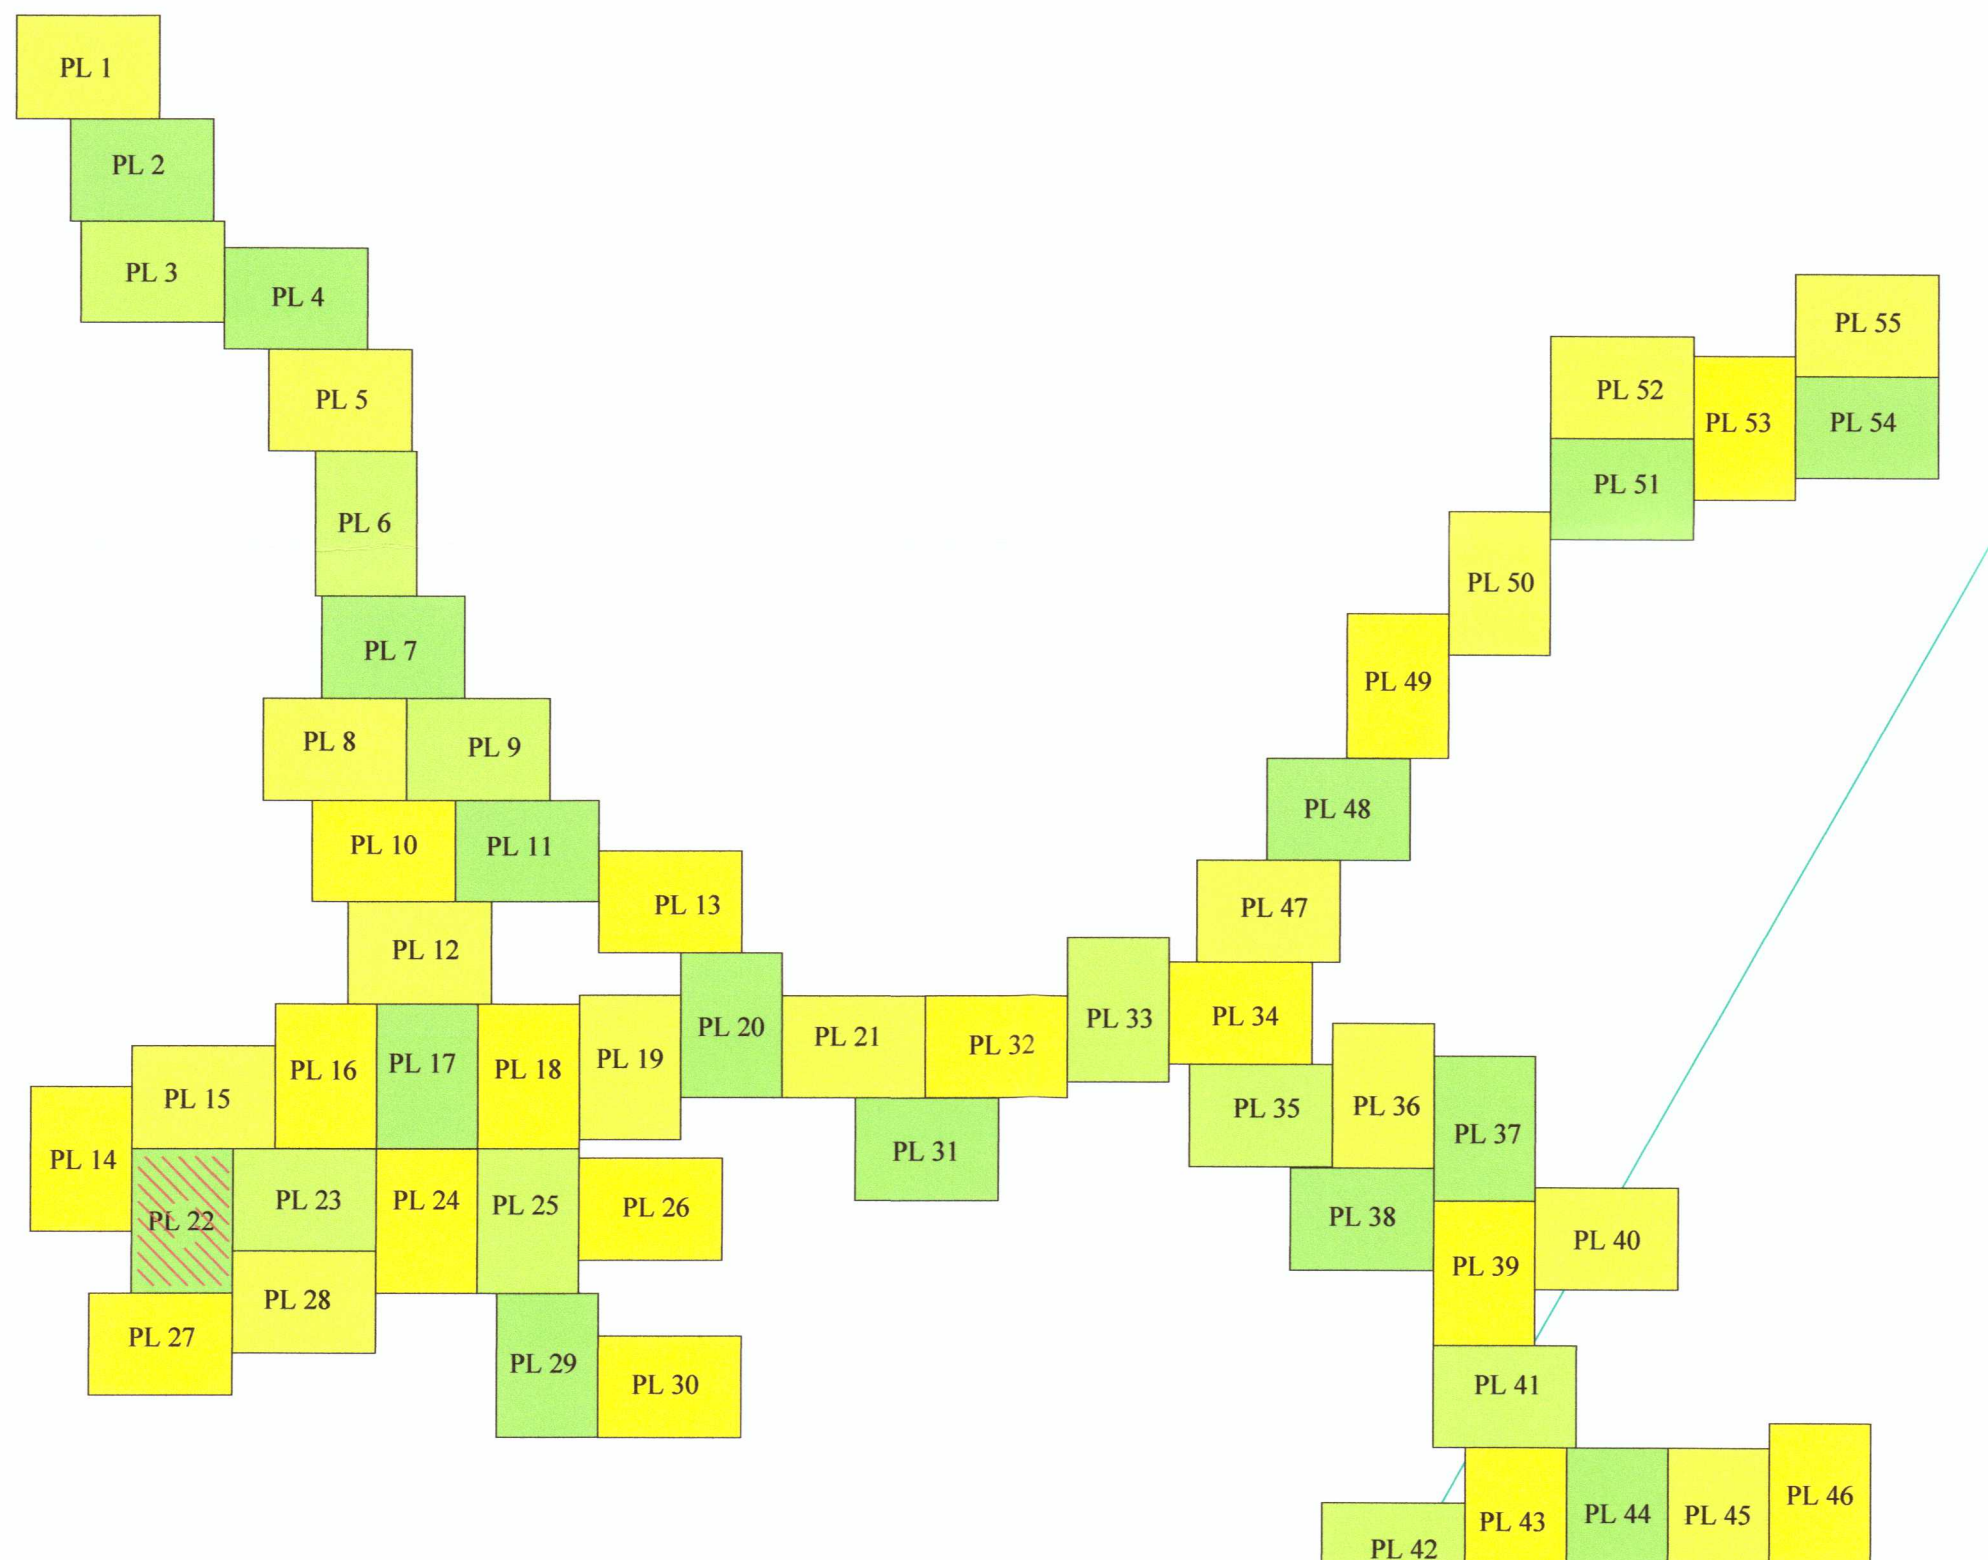

Nota: Pe planuri sunt specificate doar abtraversarii prin foraj, toate celelalte sunt in sant deschis.
CAT. DE IMPORTANTA: C-normala

Legenda:
 - Conducta de gaze naturale-mediie presiune montata (proprietate din PE 100 SDR 11-propusa
 - Conducta de gaze naturale-mediie presiune montata (proprietate din PE 100 SDR 11-propusa
 - SDR11
 - SDR11
 - SDR11
 - SDR11

PROIECTANT GENERAL: SC INC PROIECT MANAGEMENT SRL 210502013	PROIECTANT AUTORIZAT: GAVRILIOU NICUSOR CNP 771201200721 1508 18.12.2020	Beneficiar: COMUNA CONTESTI, JUDETUL DAMBOVITA	Amplasament: Comuna Contesti, Judetul Dambovita, Romania
Specificatie:	NUME: Semelara	Denumirea proiect:	DISTRIBUTIA RETELII INTENSIVE DE DISTRIBUTIE A GAZELOR NATURALE IN ZONA DE INTERFERA A ACTIVITILOR DE TRANSPORT, CONSTRUCII SI COMERCIALIZAREA
Self project:	Ing. VADAN MIHAI	Scara:	1:500
Proiectat:	Ing. GAVRILIOU NICUSOR	Titlul plansei:	PLAN DE SITUATIE
Desenat:	Ing. ISPRAVNICIANU SILVIA	Data:	09/2020
Verificat:	Ing. CROFIREI MIHAI CRISTIAN	Planşa nr.:	PL22