

de la 13


17-18, L=96m
PE 100 SDR11 Dn 63mm
7.86 Nmc/h
Nmc/h-total

13-17, L=597m
PE 100 SDR11 Dn 63mm
26.2 Nmc/h
280.34 Nmc/h-total

17-19, L=52m
PE 100 SDR11 Dn 90mm
13.1 Nmc/h
246.28 Nmc/h-total

19-20, L=140m
PE 100 SDR11 Dn 63mm
23.58 Nmc/h
Nmc/h-total

19-21, L=500m
PE 100 SDR11 Dn 90mm
78.6 Nmc/h
209.6 Nmc/h-total

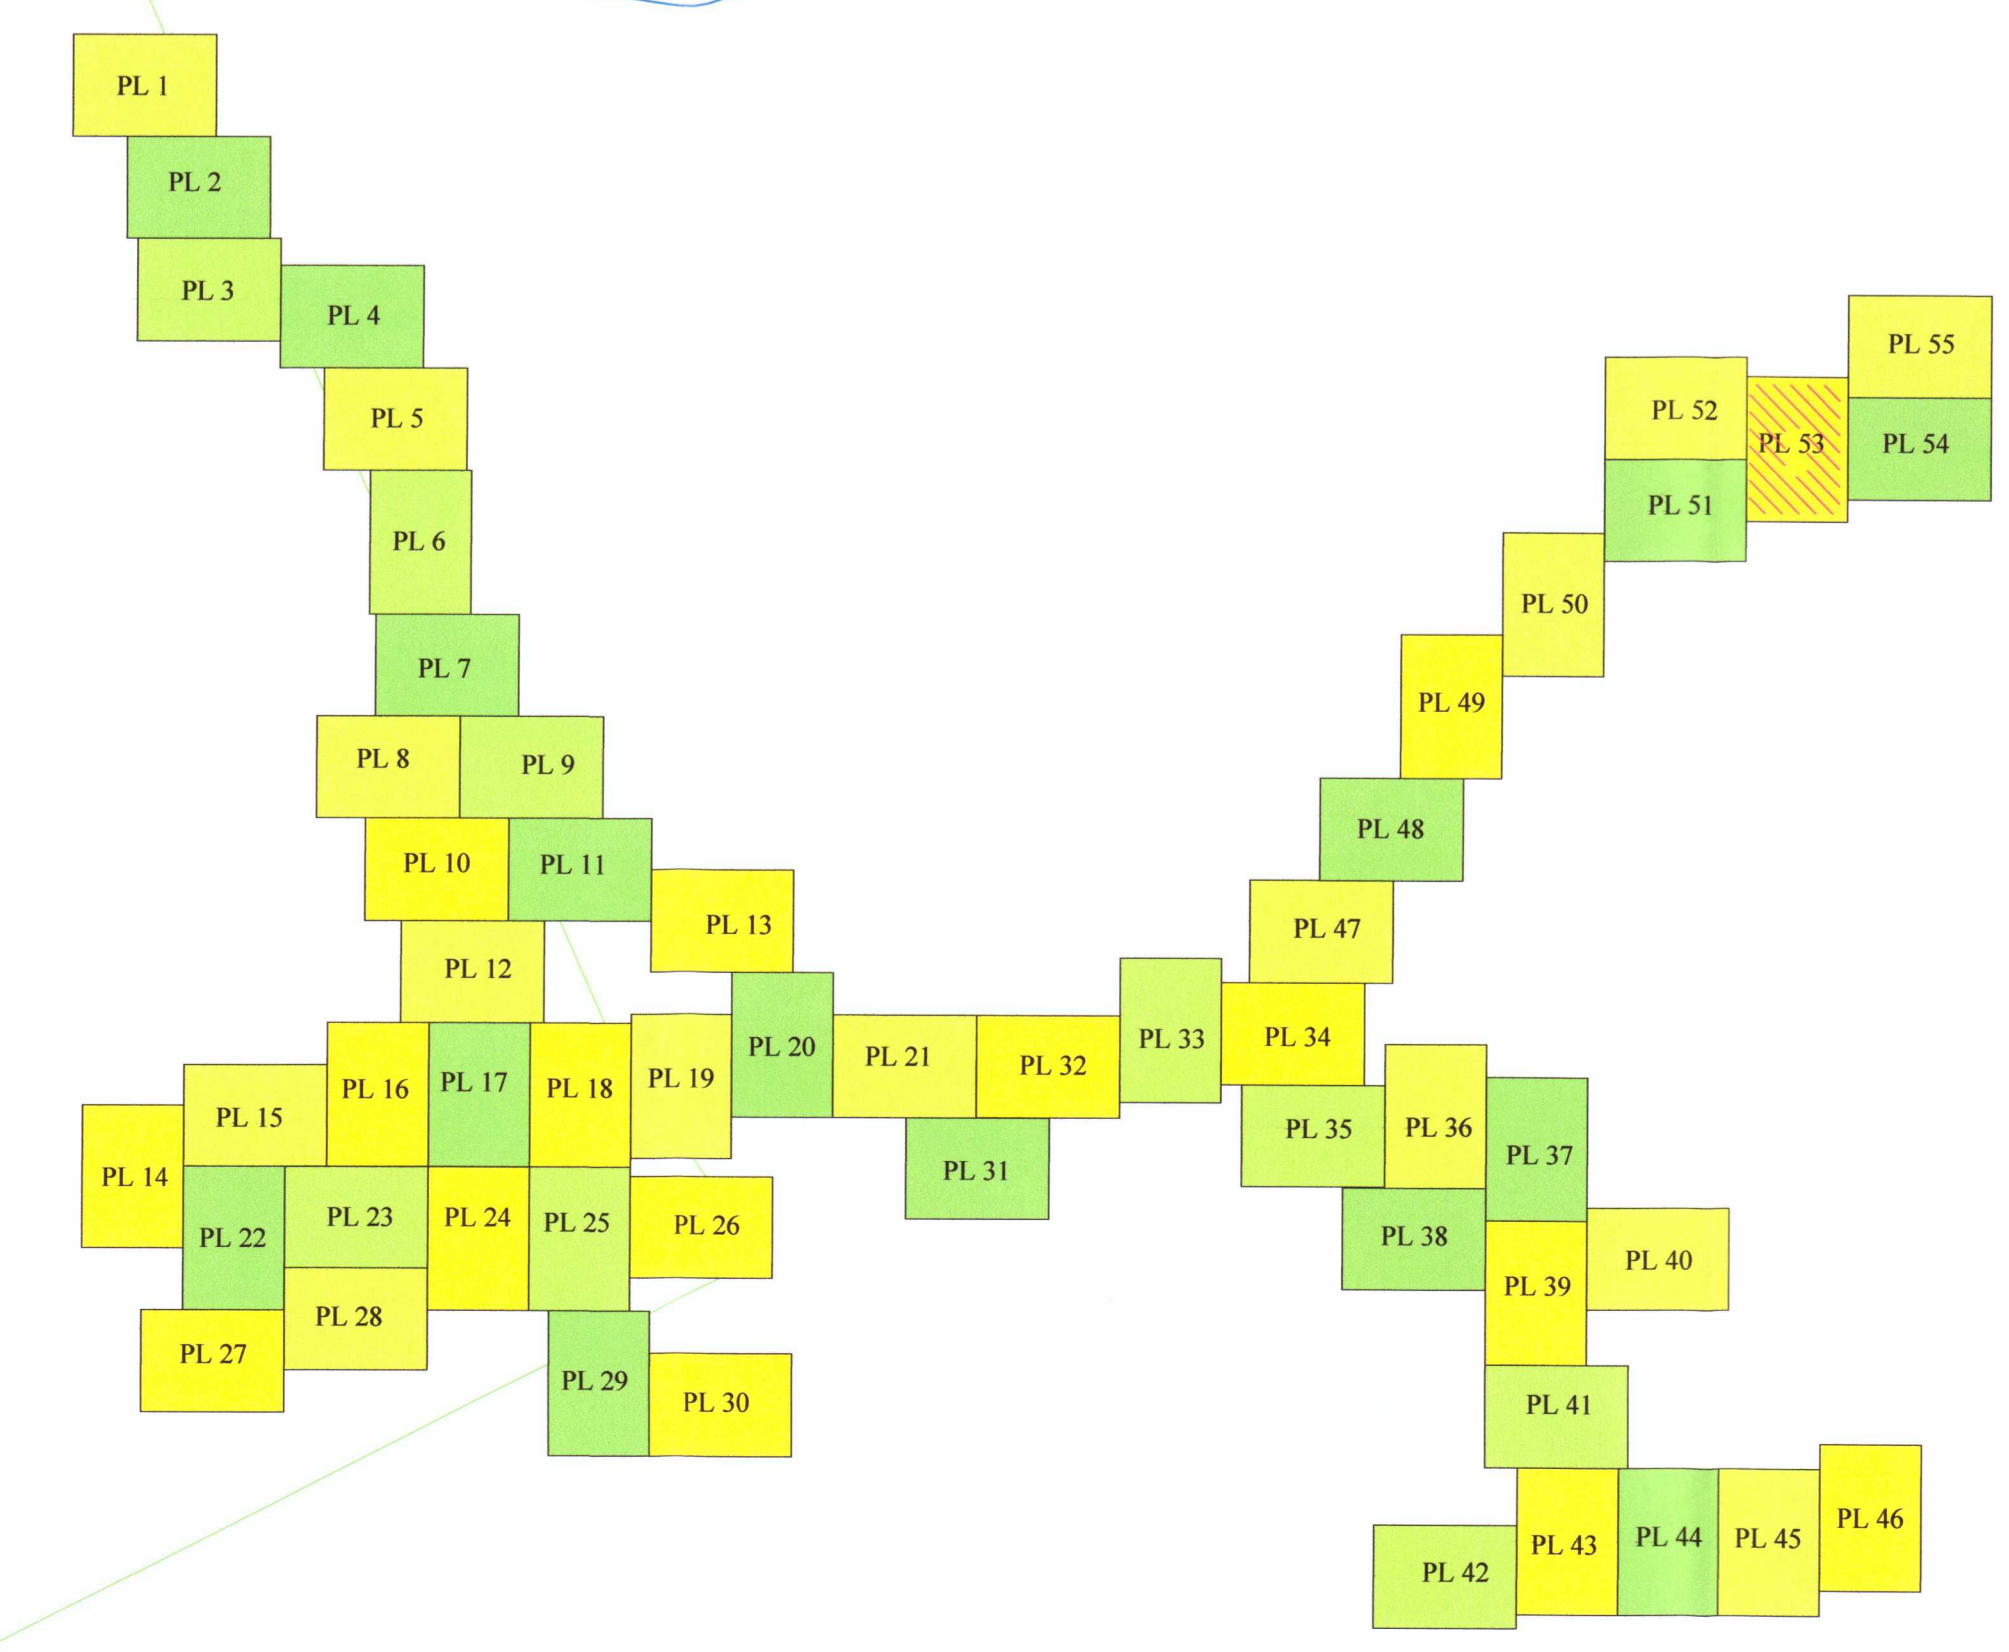

LEGENDA:

	limita masuratoare		margine drum beton
	borna topo		taluz
	stalp electric		pod/podet
	limita proprietate		aratura teren agricol
	margine drum pamant		margine drum asfalt

Nota: Pe planuri sunt specificate doar subtraversarile prin foraj, toate celelalte sunt in sarit deschis.
CAT. DE IMPORTANTA: C-normala

Legenda:

- Conducta de gaze naturale medie presiune montata ingropata din PE 100 SDR 11 pre-pusa
- Conducta de gaze naturale medie presiune montata asport din PE 100 SDR 11 pre-pusa
- Statii de reglare-masurare-predare existente sau o capacitate de 5.000Nmc/h
- Pod-masurare-pret
- Vana din PE 100 SDR 11 pre-pusa

GAVRILIU NICUSOR
CNP: 177120128721
INSTALATOR AUTOMIZAT
SECTIE NATURALE
P. PCR NR. 212/2020
P. P. NR. 101/2008
S. 1788/STAN/CP/2020/1872

Beneficiar: COMUNA CONTESTI, JUDETUL DAMBOVITA

Specificatie	NUME	SEMNATURA	Descrierea proiect	Proiect nr.
Seif proiect	ing. VADAN MIHAI	[Signature]	DEZVOLTAREA RETELII DE DISTRIBUTIE A GAZELOR NATURALE IN SCHEMA CRESTERII INELULUI DE FURNICATAIE SIGURANTA EFICIENTA IN OPERARE, PRELUCRARE DE INTERFERA A ACTIVITATILOR DE TRANSPORT DISTRIBUTIE SI CONSUM FINAL PE TERITORIUL COMUNEI CONTESTI, JUDETUL DAMBOVITA.	212/2020
Dessnat	ing. ISPRAVNICIANU SILVIA	[Signature]		1034/2020
Verificat	ing. CNCFREI MIHAI CRISTIAN	[Signature]		Faza: S.F.

Data: 09/2020
Titlul plansei: PLAN DE SITUATIE
Planşa nr: PLS5