


**LEGENDA:**

	limita masuratoare		margine drum beton
	borna topo		taluz
	stalp electric		pod/podet
	limita proprietate		aratam teren agricol
	margine drum panant		margine drum asfalt

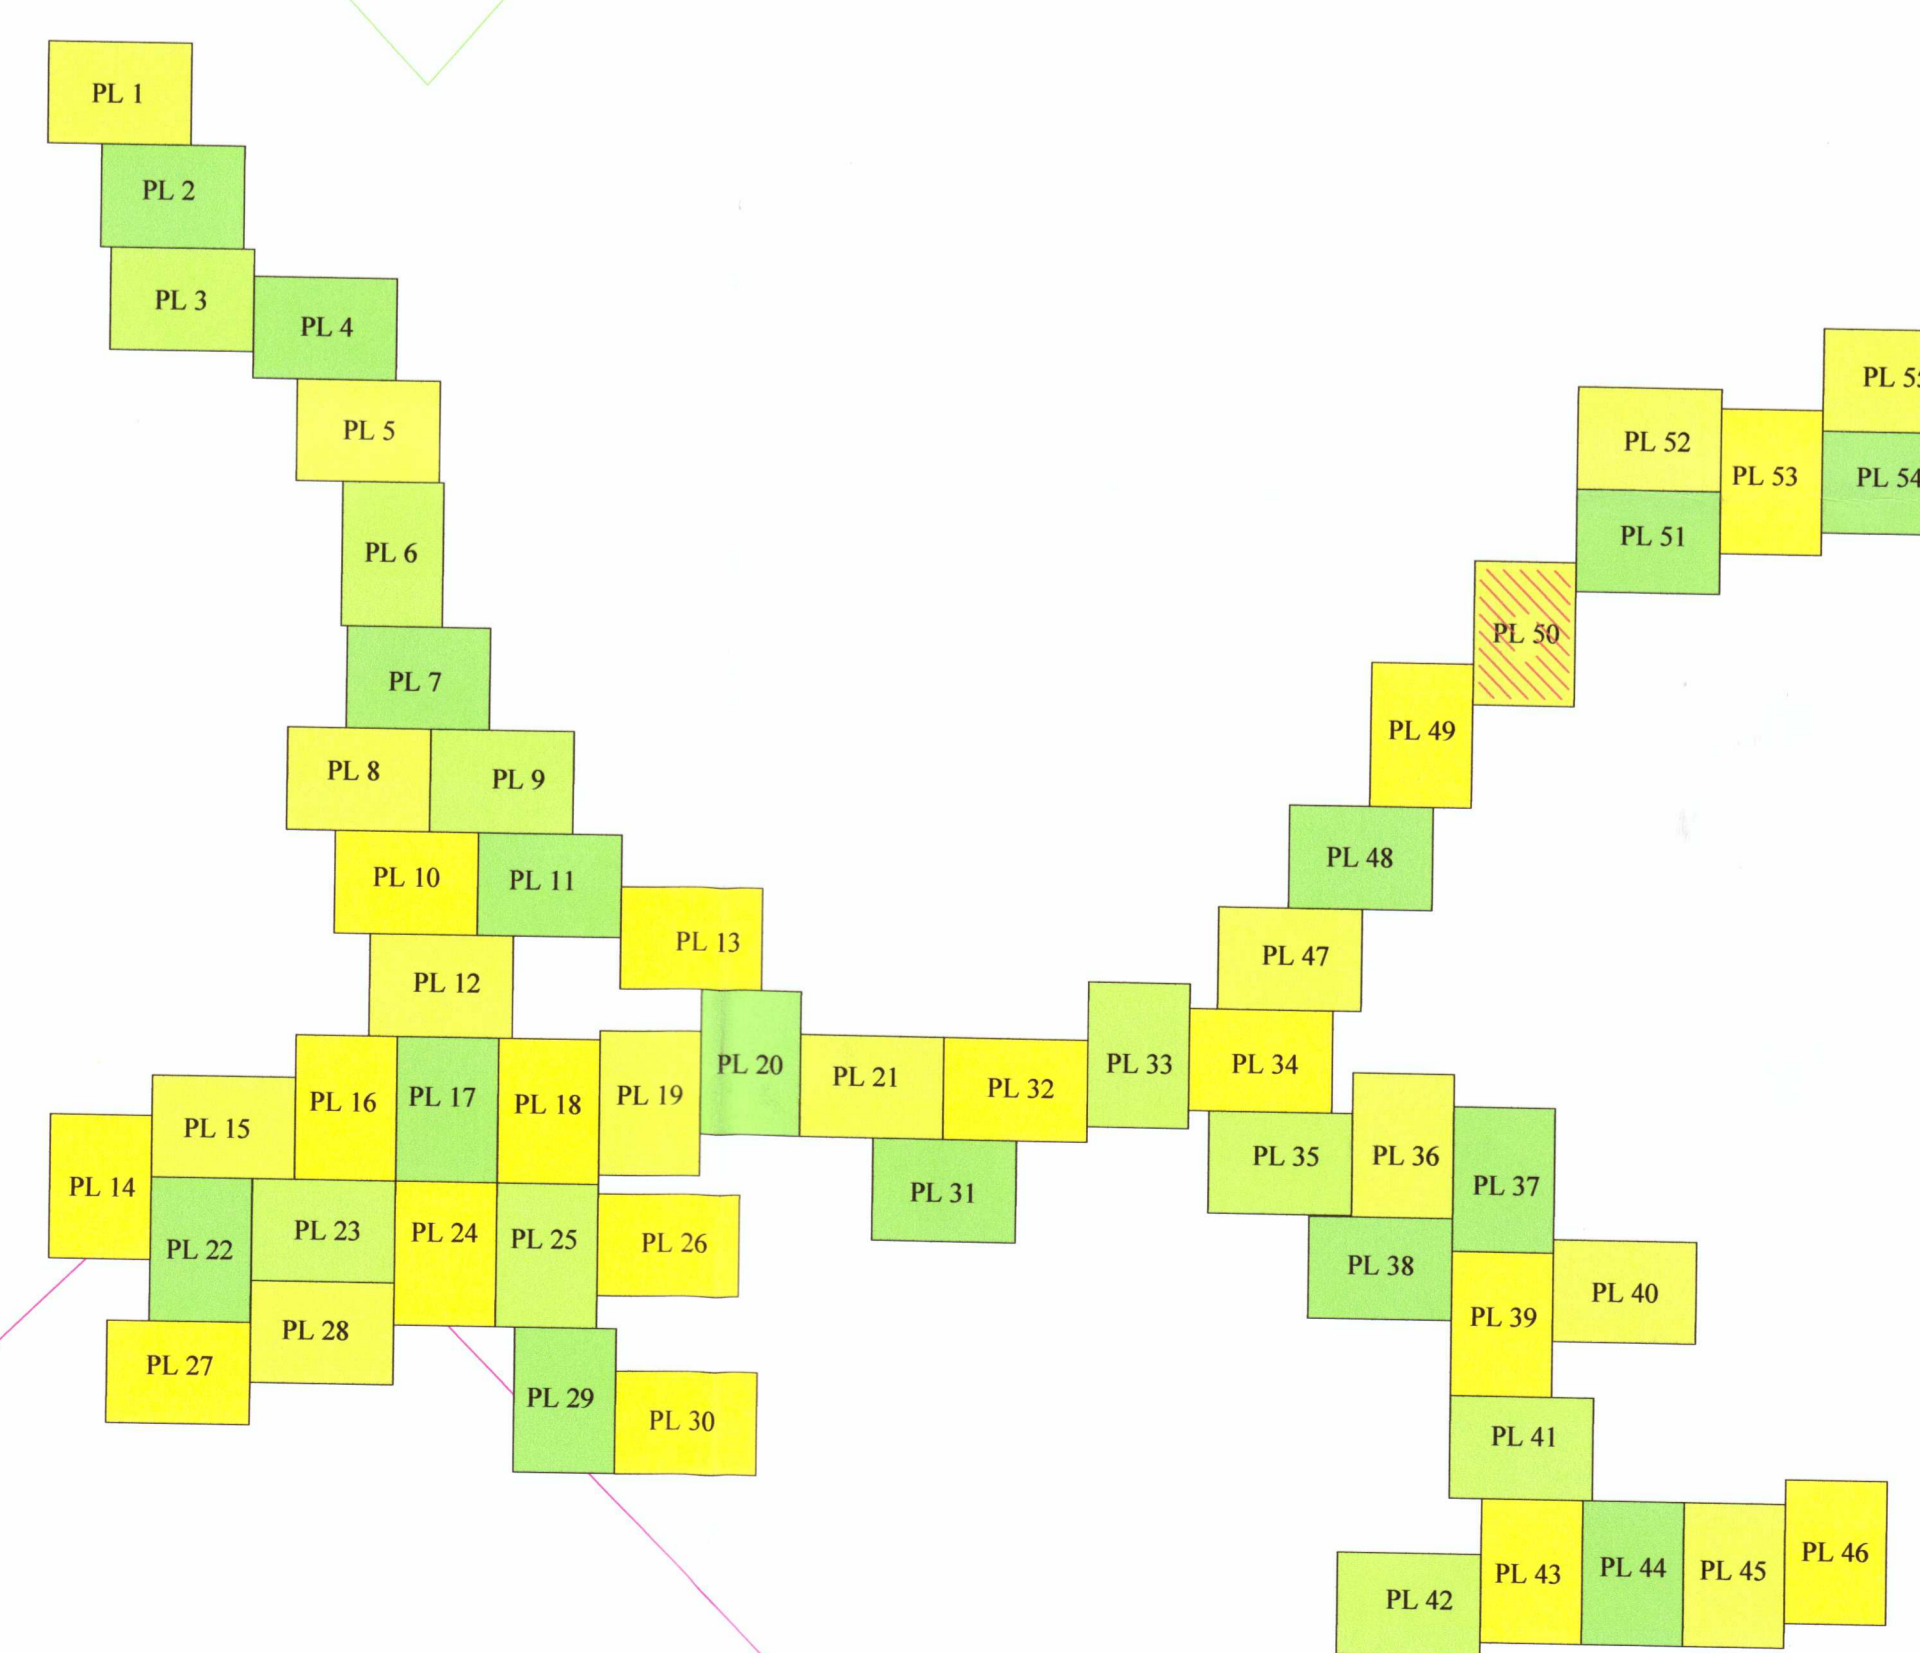

6-7, L=2115m  
PE 100 SDR11 Dn 110mm  
20.96Nmc/h  
563.3Nmc/h-total

7-8, L=810m  
PE 100 SDR11 Dn 90mm  
34.06Nmc/h  
529.24Nmc/h-total

7-25, L=422m  
PE 100 SDR11 Dn 63mm  
13.1Nmc/h  
Nmc/h-total

8-9, L=117m  
PE 100 SDR11 Dn 63mm  
7.86Nmc/h  
Nmc/h-total

8-10, L=116m  
PE 100 SDR11 Dn 90mm  
31.4Nmc/h  
487.32Nmc/h-total

10-11, L=51m  
PE 100 SDR11 Dn 63mm  
7.86Nmc/h  
Nmc/h-total

10-12, L=322m  
PE 100 SDR11 Dn 90mm  
65.5Nmc/h  
448.02Nmc/h-total

PM

de la 6

T-30 P-123

Nota: Pe planuri sunt specificate doar subtraversarile prin faza, toate celelalte sunt in sant deschis.  
CAT. DE IMPORTANTA: C-normala

Legenda:  
Conducta de gaze naturale medie presiune montata ingropata din PE 100 SDR 11 propusa  
Conducta de gaze naturale medie presiune montata aparent din CI propusa  
Sant de reglare-nuaj-producere existenta cu o capacitate de 5.000Nmc/h  
Pond masuratoare propusa

PROIECTANT GENERAL SIC PRO PROJECT MANAGEMENT 27595093	NUME Ing. VADAN MIHAI	DATA 12.12.2020	Beneficiar: COMUNA CONTESTI, JUDETL DAMBOVITA Amplasament: Comuna Contesti, judetul Dambovita, Romania	PROIECT NR. 2122/2020 1034/2020
PROIECTANT LOCAL PROIECTANT LOCAL 27595093	NUME Ing. GAVRILESCU NICOLAE	DATA 12.12.2020	Beneficiar: COMUNA CONTESTI, JUDETL DAMBOVITA	Faza: S.F.
DESENAT Ing. CINCOPREI MIHAI CRISTIAN	NUME Ing. CINCOPREI MIHAI CRISTIAN	DATA 09/2020	Beneficiar: COMUNA CONTESTI, JUDETL DAMBOVITA	Titlu planse: PLAN DE SITUATIE
VERIFICAT Ing. CINCOPREI MIHAI CRISTIAN	NUME Ing. CINCOPREI MIHAI CRISTIAN	DATA 09/2020	Beneficiar: COMUNA CONTESTI, JUDETL DAMBOVITA	Planşa nr.: PL.50