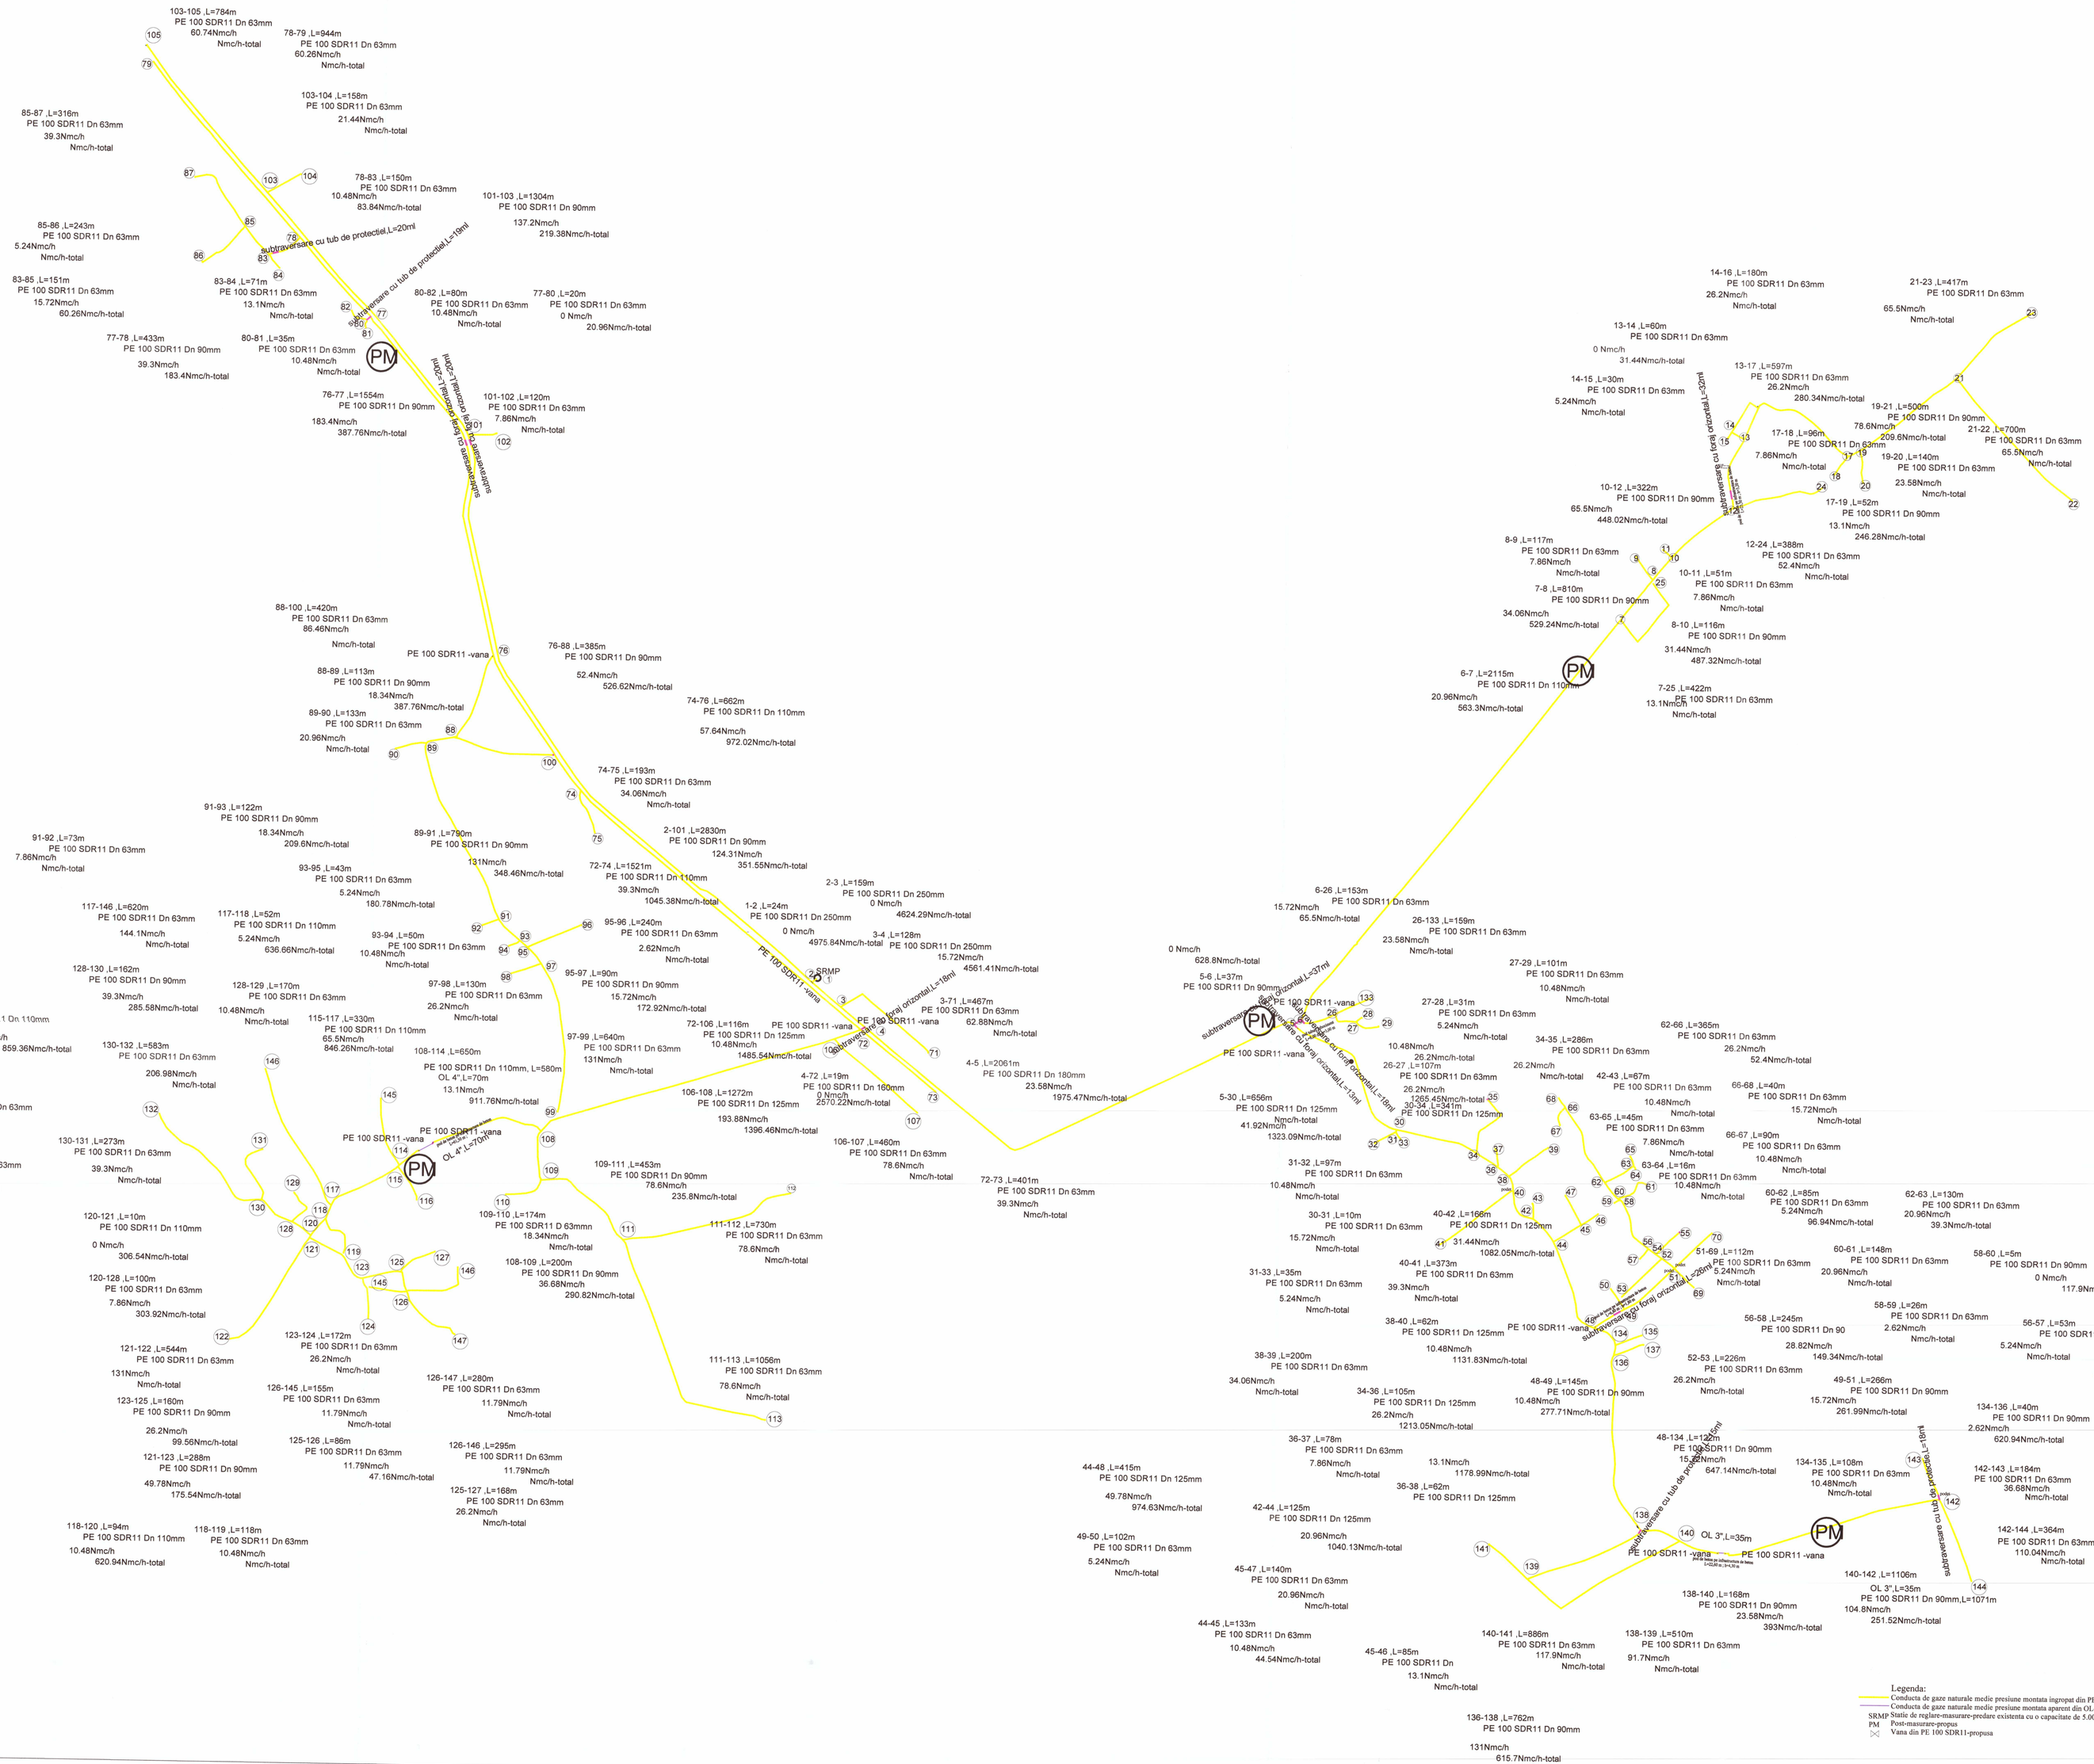

Legenda:
- Conducta de gaze naturale medie presiune montata ingropat din PE 100 SDR 11-propusa
- Conducta de gaze naturale medie presiune montata aparent din OL-propusa
- SRMP Statie de reglare-masurare-predare existenta co o capacitate de 5.000Nm/h
- PM Post-masurare-propus
- Vana din PE 100 SDR11-propusa

CAT. DE IMPORTANTĂ: C-normala

GAVRILOIU NICUŞOR
CNP: 1771201126721
INSTALATOR AUTORIZAT
GAZE NATURALE
Certificat de atestare nr. 11211/2016
valabil pe perioada 20.12.2015 - 19.12.2020

PROIECTANT GENERAL SC INO PROJECT MANAGEMENT SRL J15/35/2013		Proiectul: Extinderea retelei de distribuire a gazelor naturale in localitatea Contesti, Beneficiar: COMUNA CONTESTI, JUDETUL DAMBOVITA	Amplasament: Comuna Contesti, judetul Dambovita, Romania
Specificatie	NUME	Denumire proiect: DEZVOLTAREA RETELEI INTELIGENTE DE DISTRIBUTIE A GAZELOR NATURALE IN VEDEREA CRESTERII NIVELULUI DE FLEXIBILITATE, SIGURANTA, EFICIENTA IN OPERARE, PRECUM SI DE INTEGRARE A ACTIVITATILOR DE TRANSPORT, DISTRIBUTIE SI CONSUM FINAL, PE TERITORIUL COMUNEI CONTESTI, JUDETUL DAMBOVITA	Proiect nr: 212/2020 1034/2020
Sef proiect	ing. VADAN MIHAI		Faza: S.F.
Proiectat	ing. GAVRILOIU NICUŞOR	Scara:	
Desenat	th.ISPRAVNICEANU SILVIU	Data: 09/2020	Titul plansei: SCHEMA DE PRINCIPIU
Verificat	ing. ONOFREI MIHAI CRISTIAN		Plansa nr: PL56