PROFIL TRANSVERSAL TIP 1

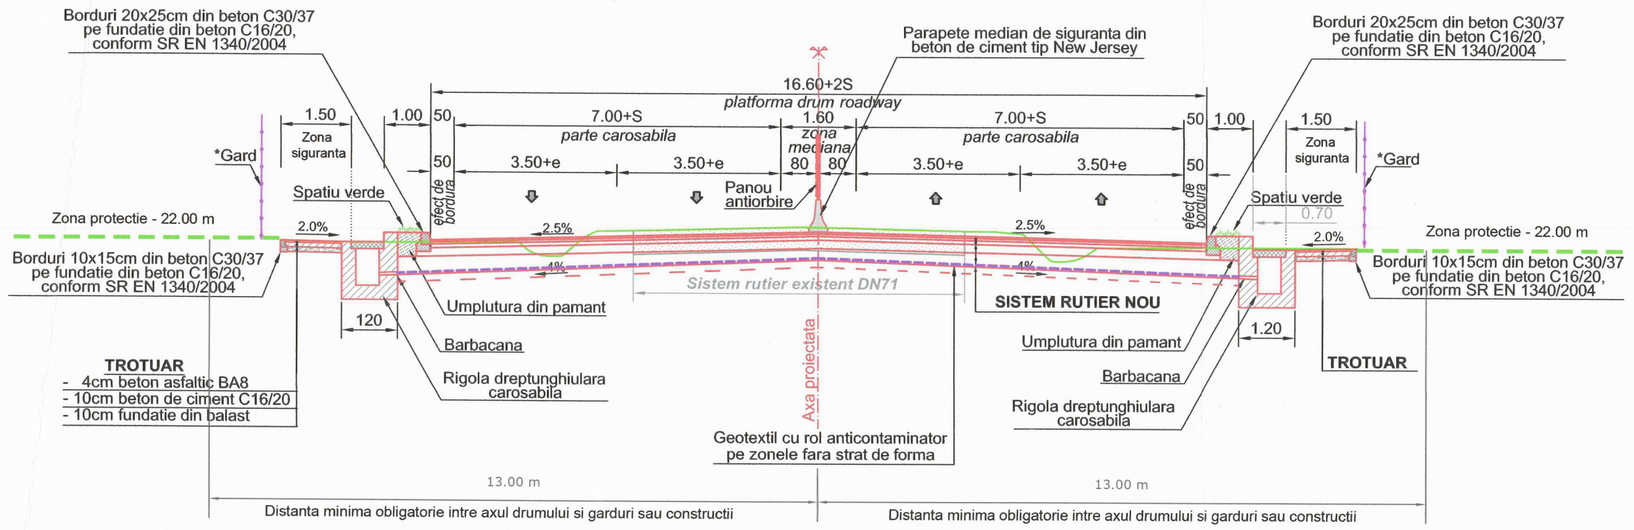

PROFIL TRANSVERSAL TIP 2

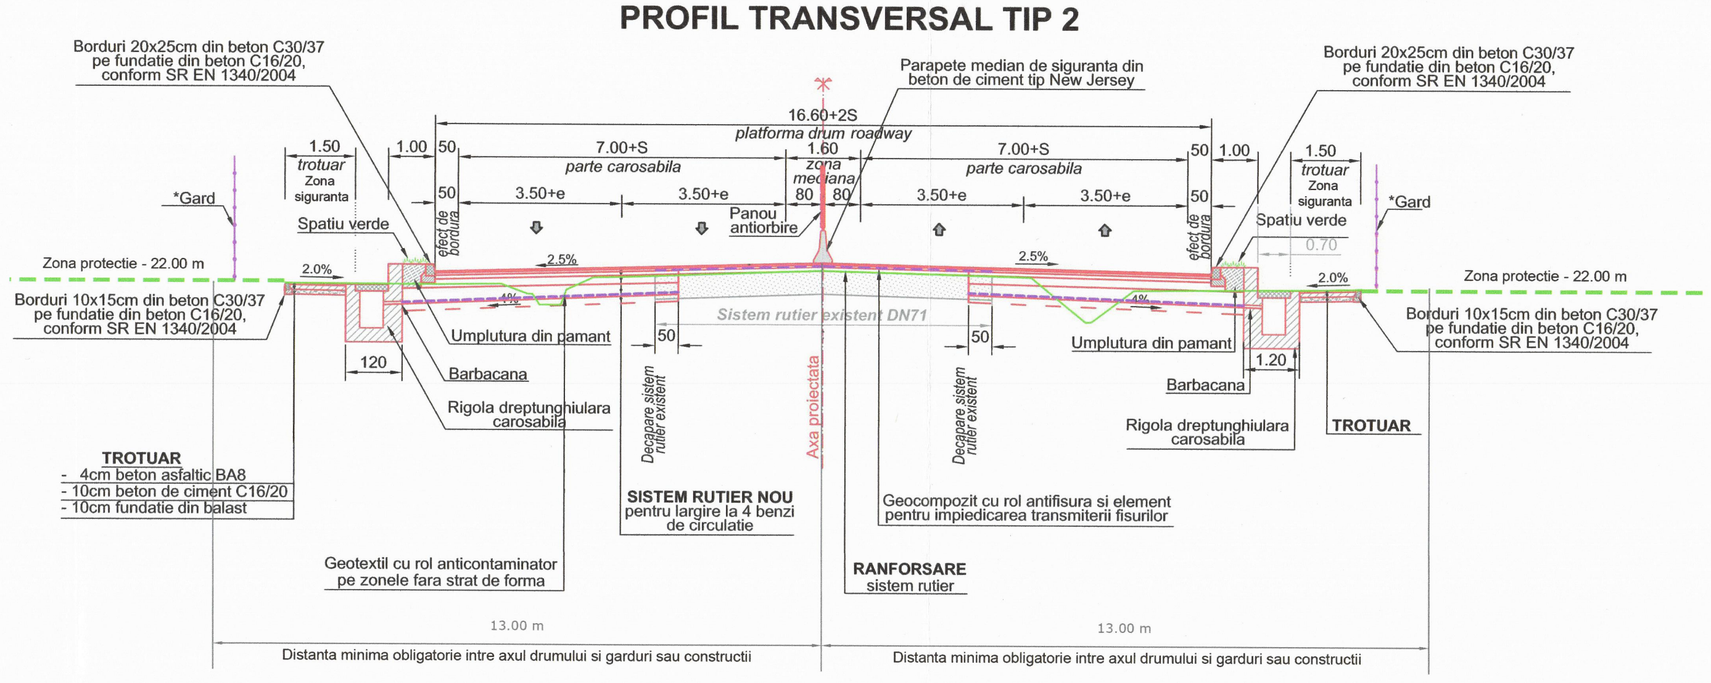

PROFIL TRANSVERSAL TIP 3

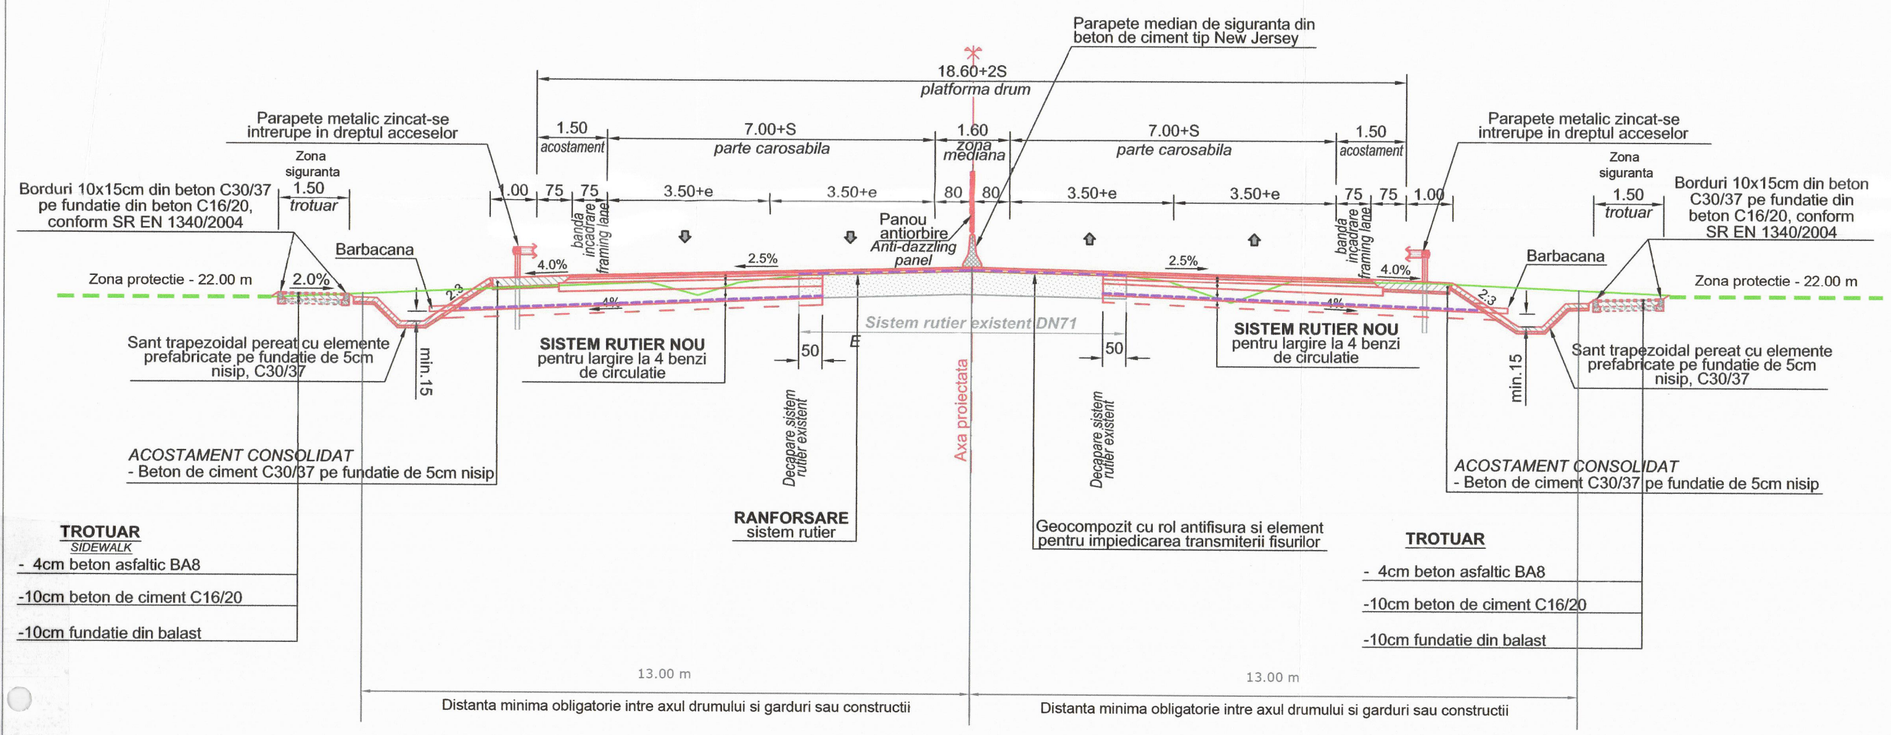

PROFIL TRANSVERSAL TIP 4

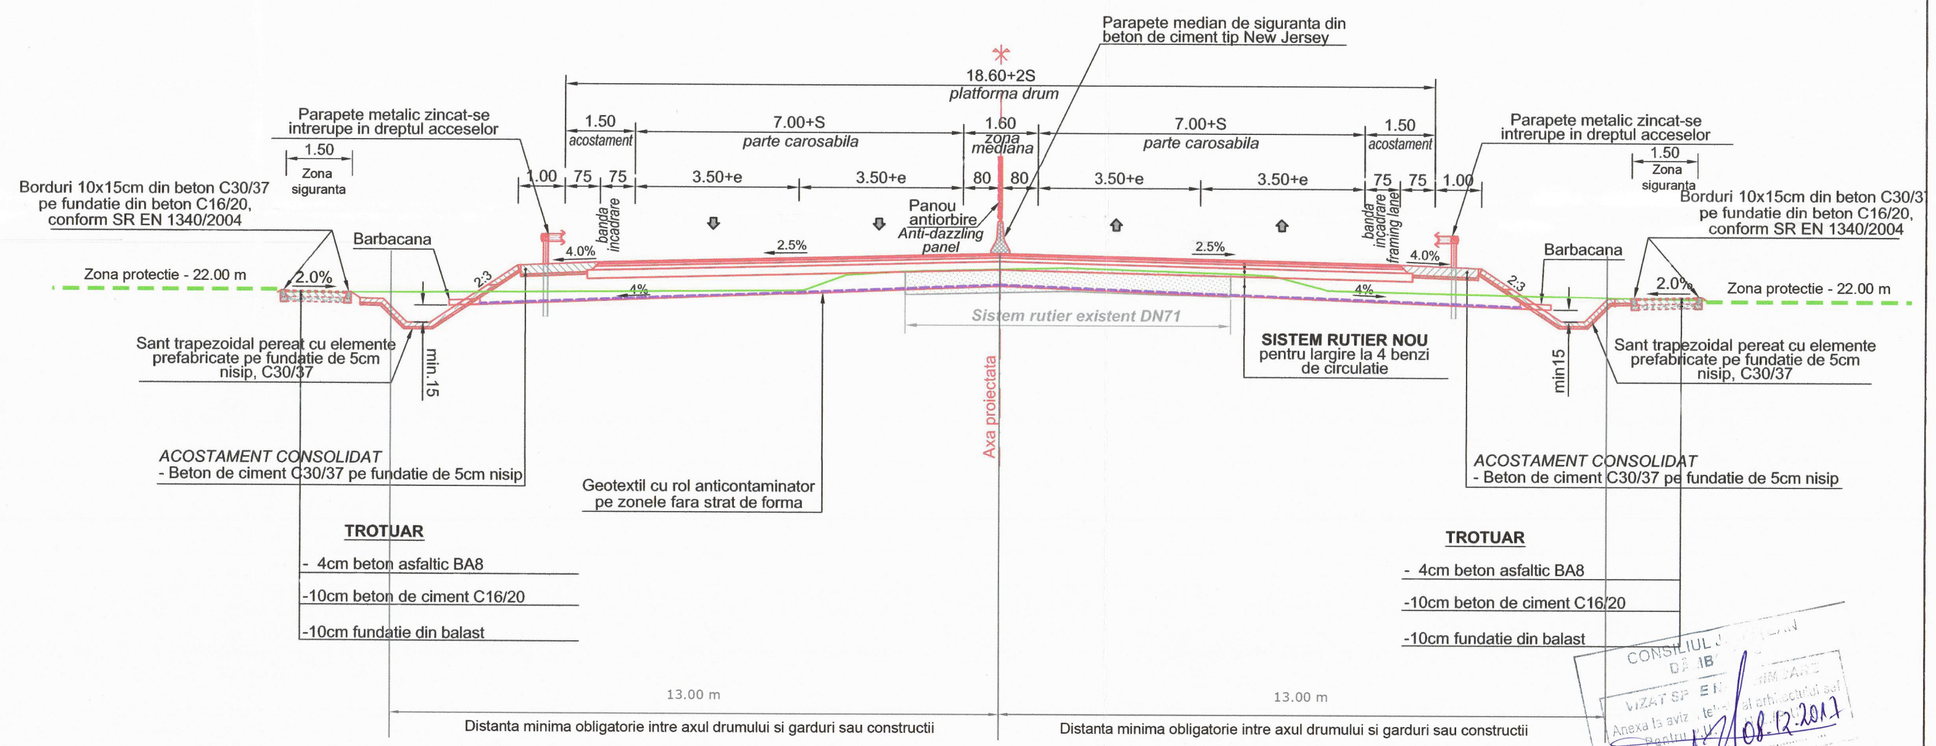

PROFIL TRANSVERSAL TIP 5

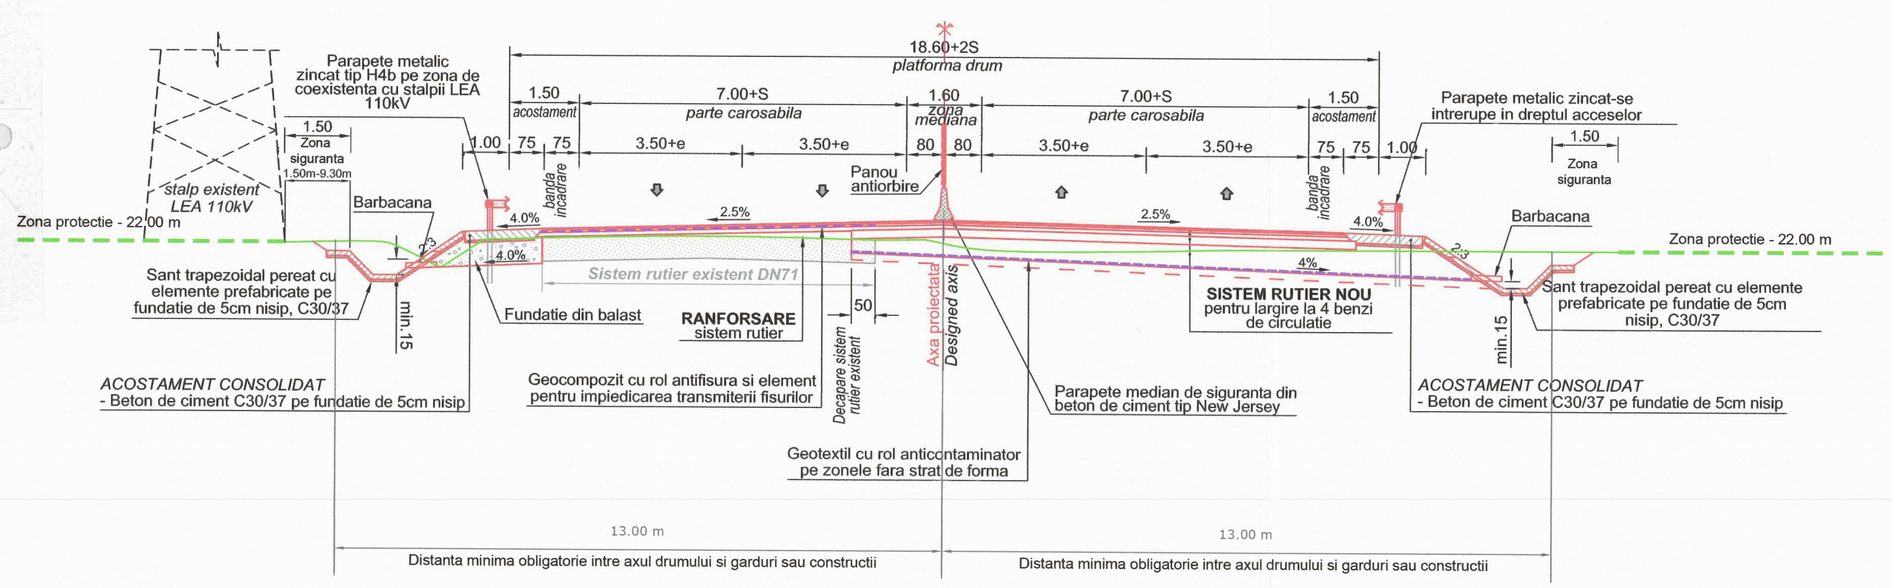

PROFIL TRANSVERSAL TIP 6

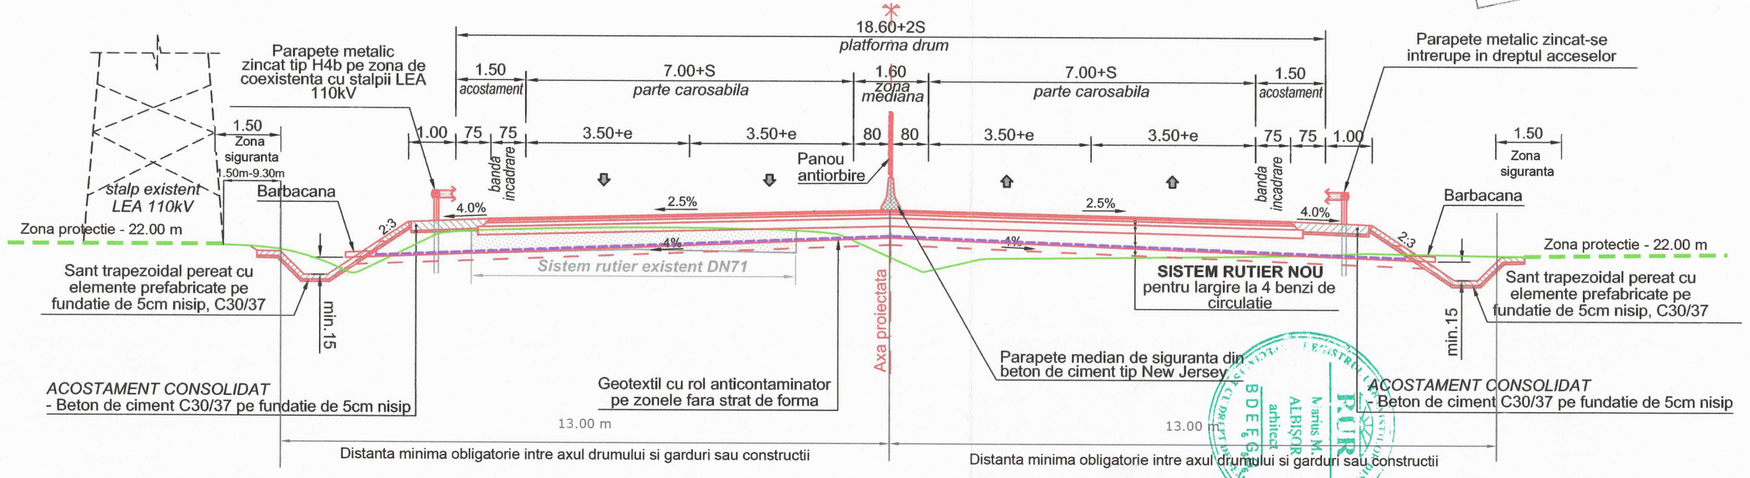

Aplicabilitate pentru profil transversal tip 1	
SISTEM RUTIER NOU TIP II	SISTEM RUTIER NOU TIP III
km.14+357.69 - km.14+818.66	km.15+802.00 - km.16+295.35
	km.16+526.43 - km.17+006.19
	km.17+195.28 - km.17+871.37
	km.18+330.39 - km.18+472.98
	km.18+666.22 - km.19+846.00

Aplicabilitate pentru profil transversal tip 2	
SISTEM RUTIER NOU TIP II si RANFORSARE TIP III	SISTEM RUTIER NOU TIP III si RANFORSARE TIP III
km.14+239.49 - km.14+357.69	km.16+295.35 - km.16+526.43
km.14+818.66 - km.14+883.00	km.17+006.19 - km.17+195.28
	km.17+871.37 - km.18+330.39
	km.18+472.98 - km.18+666.22

Aplicabilitate pentru profil transversal tip 3		
SISTEM RUTIER NOU TIP I si RANFORSARE TIP II	SISTEM RUTIER NOU TIP II si RANFORSARE TIP III	SISTEM RUTIER NOU TIP III si RANFORSARE TIP III
km. 9+118.00 - km.10+795.00	km.14+883.00 - km.14+949.19	km.14+949.19 - km.15+652.40

Aplicabilitate pentru profil transversal tip 4
SISTEM RUTIER NOU TIP III
km.15+652.40 - km.15+802.00

Aplicabilitate pentru profil transversal tip 5	
SISTEM RUTIER NOU TIP I si RANFORSARE TIP II	SISTEM RUTIER NOU TIP II si RANFORSARE TIP III
km.10+795.00 - km.13+440.00	km.14+151.26 - km.14+239.49

Aplicabilitate pentru profil transversal tip 6	
SISTEM RUTIER NOU TIP I	SISTEM RUTIER NOU TIP II
km.13+440.00 - km.13+646.65	km.13+646.55 - km.14+151.26

Nota: Profilele 1 - 6 se aplica intre pozitiile kilometrice conform Studiului de Fezabilitate "Modernizare DN 71 Baldana - Targoviste -Sinaia, km 0+000 - km 44+130 largire la 4 benzi de circulatie si km 51+041 - km 109+905 drum cu 2 benzi de circulatie

PROIECTANT GENERAL S.C. AREAL DESIGN S.R.L.	PROIECTANT DE SPECIALITATE: S.C. URBIS GEOPROIECT S.R.L.	BENEFICIAR: COMUNA CONTESTI	
		Elaborare Plan Urbanistic General si Regulament Local de Urbanism al Comunei CONTESTI, Jud. Dambovita	
Manager General	ing. Madalina Savoiu	Faza: Plan Urbanistic General	Cod Proiect:
Manager Proiect	th. Marian Margarit		
Coordonat	arh. Marius Albisor	NOV 2017	URB-PUG-14-23
Proiectat	arh. Magdalena Mascalu	CAI DE COMUNICATIE PROFILE PROPUSE DN 71	PLANŞA NR. 6.6
Redactat	urb. Iulia Petre		V1R15