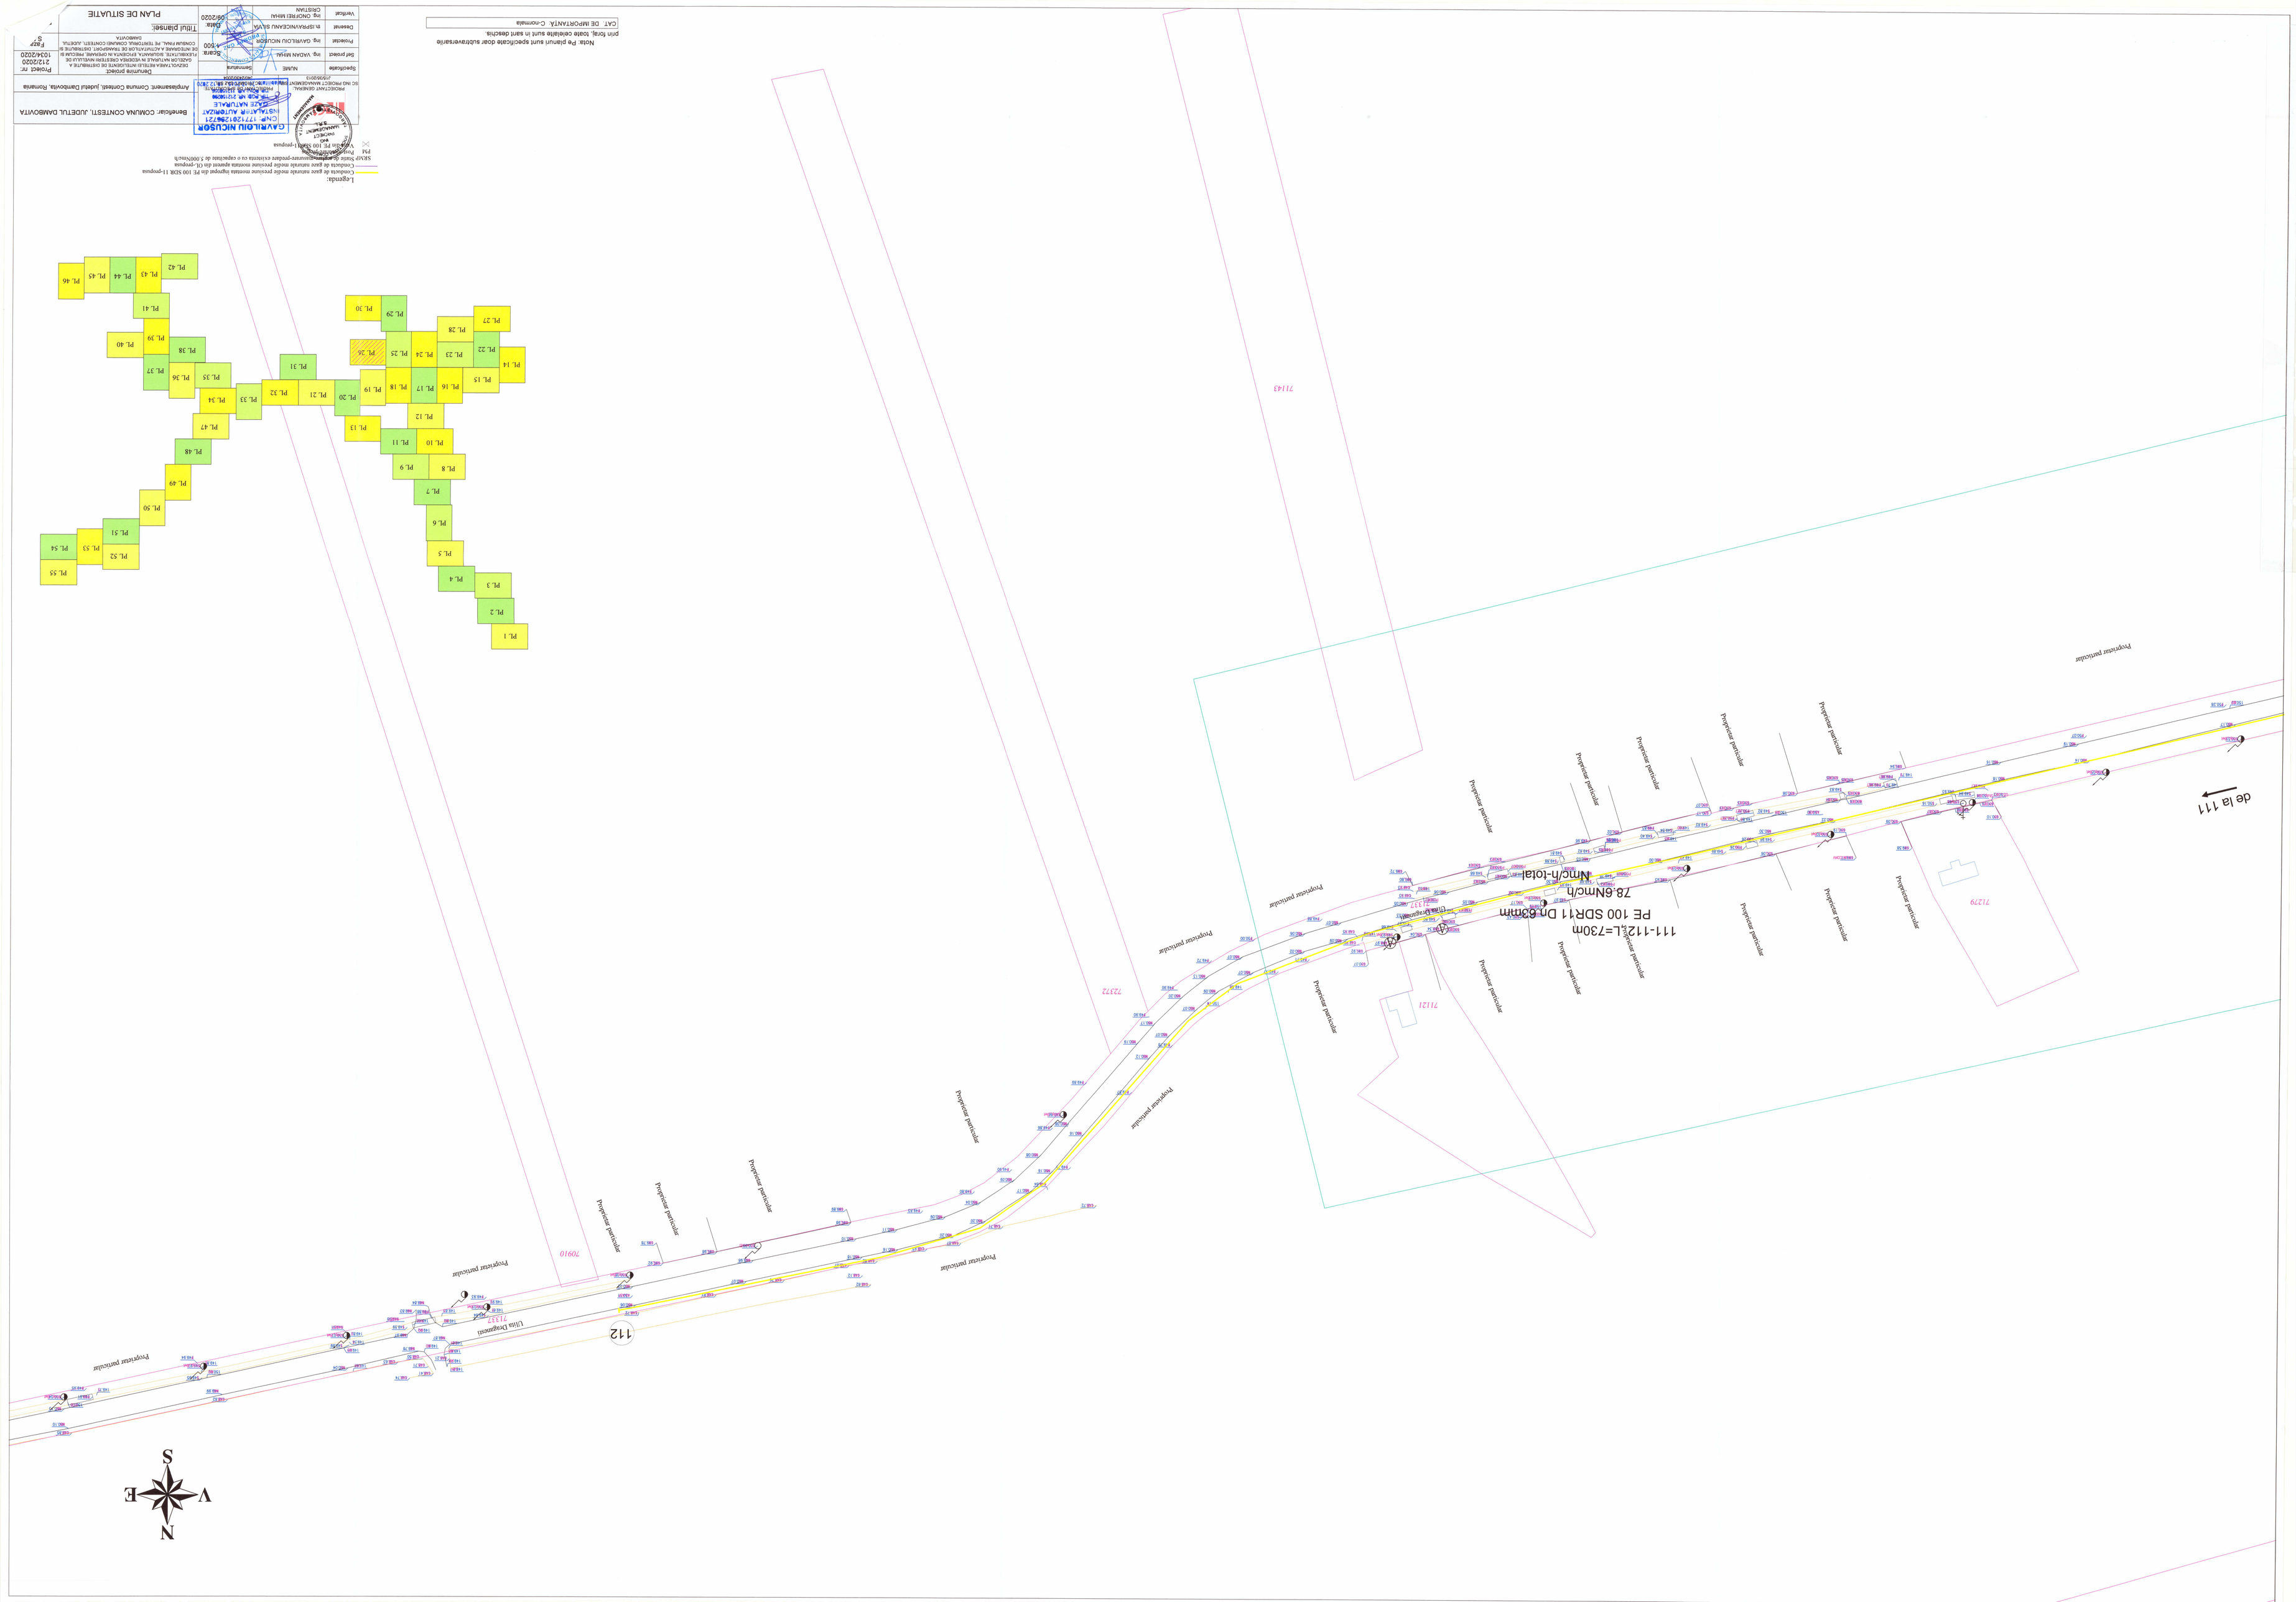

Notă: Pe planul sunt specificate doar subtraversarile pentru folosirea de la drumuri.

CAT. DE IMPORTANȚĂ: C-tromsala

L.Legenda:

Conducta de gaze naturale sub presiune mentinuta sporadic (pe durata executiei lucrarilor)

Conducta de gaze naturale sub presiune mentinuta sporadic (pe durata executiei lucrarilor)

Conducta de gaze naturale sub presiune mentinuta sub presiune de gaz propan din CL-propan

SEMP Statie de masurare-reglare-predare existenta cu o capacitate de 2.000Nm/h

PM Punct de masurare

Vana de tip SDR 100 Sistem propan

Vana de tip SDR 100 Sistem propan

Beneficiar: COMUNA CONTEȘTI, JUDEȚUL DÂMBOVIȚA			
Amplasament: Comuna Conteşti, judeţul Dambovita, Romania			
Proiectat: RF	Obiectivul proiect: DEZVOLTAREA RETELEI RETELEIDERE DE DISTRIBUTIE A GAZELOR NATURALE IN MEDIEREA CRESTERII NIVELULUI DE INCALZIRE/ETE, SIGURANTEI, EFICIENTEI IN ORENAREE, PRECUM SI A CONSUMULUI PRIN, RE TERMENUL CONSUMUL CONTESTI, JUDETUL DAMBOVITA		
1034/2020			
1212/2020			
F827			
3			
Titlul planului: PLAN DE SITUATIE			
Verificat	ing. CNOREI MIHAI CRISTIAN	06/2020	Data
Desenat	th.ISPRAVNICEANU SILVIA	06/2020	Data
Proiectat	ing. CAVARLIOU NICUŞOR	1:500	Scara
Şef proiect	ing. VADAN MIHAI		
Specificație	NUME	Semnătura	