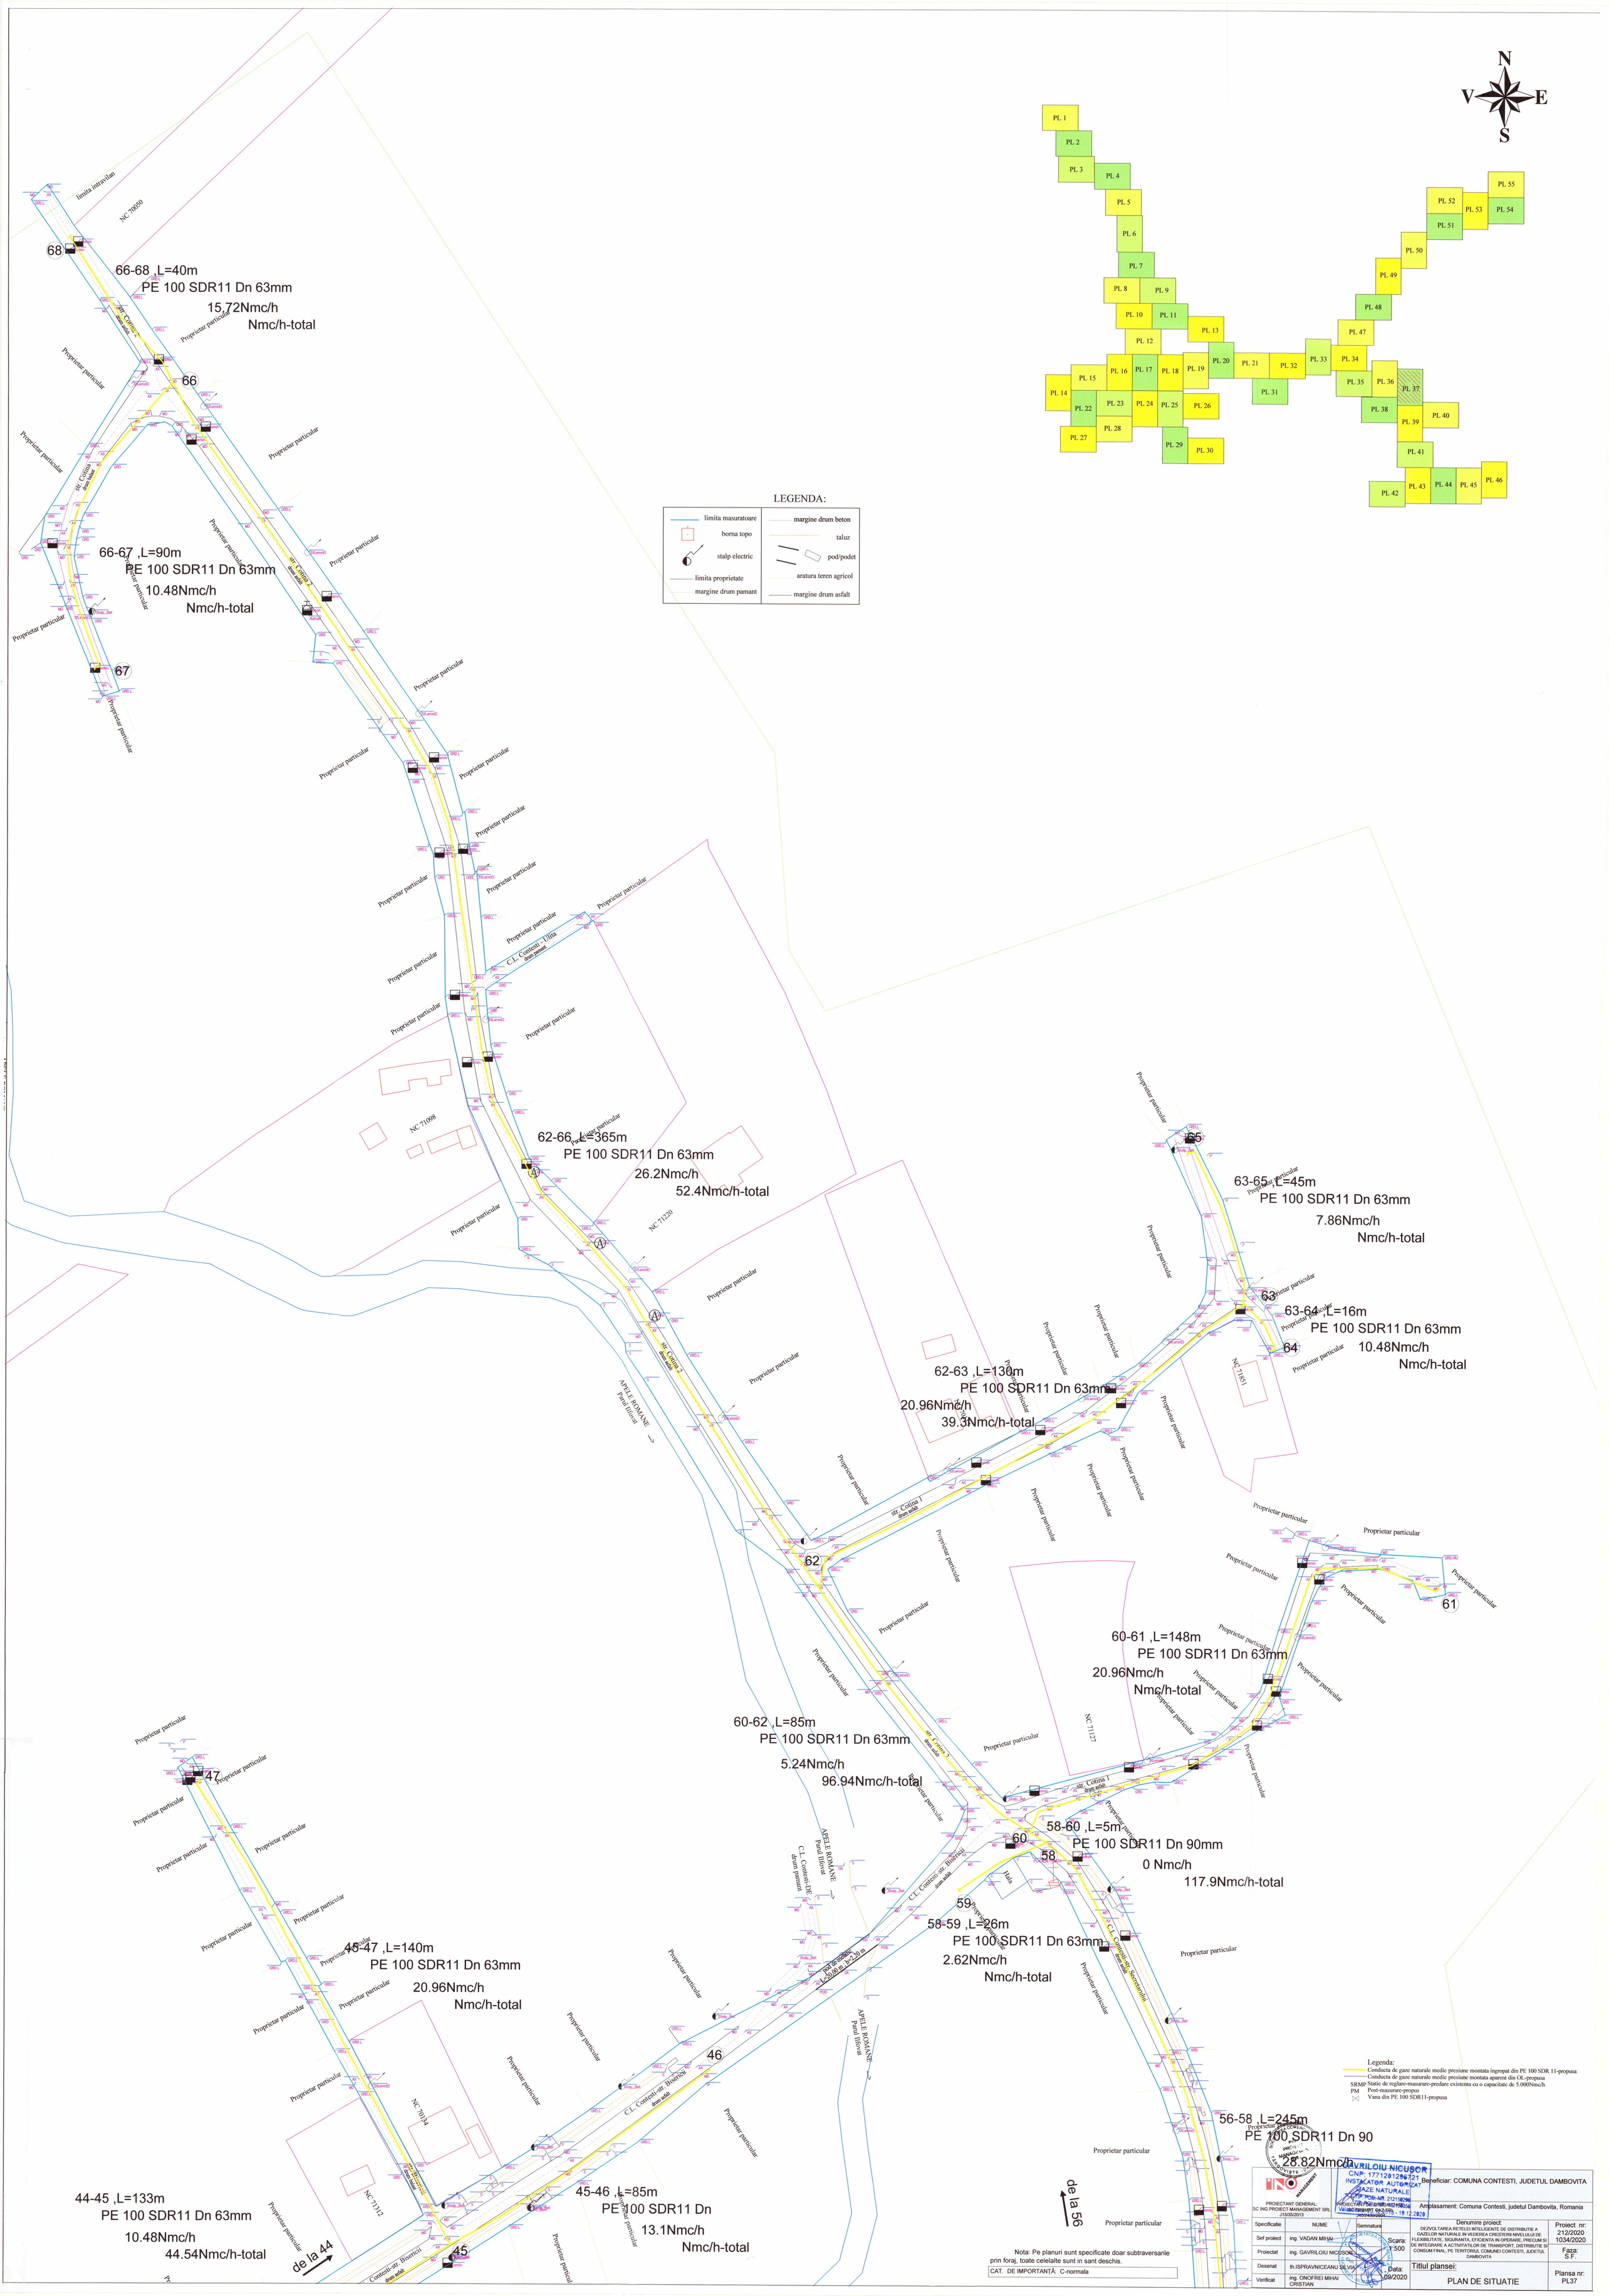
N
V
E
S
PL 1
PL 2
PL 3
PL 4
PL 5
PL 6
PL 7
PL 8
PL 9
PL 10
PL 11
PL 12
PL 13
PL 14
PL 15
PL 16
PL 17
PL 18
PL 19
PL 20
PL 21
PL 22
PL 23
PL 24
PL 25
PL 26
PL 27
PL 28
PL 29
PL 30
PL 31
PL 32
PL 33
PL 34
PL 35
PL 36
PL 37
PL 38
PL 39
PL 40
PL 41
PL 42
PL 43
PL 44
PL 45
PL 46
PL 47
PL 48
PL 49
PL 50
PL 51
PL 52
PL 53
PL 54
PL 55
LEGENDA:
limita masuratoare
borna topo
stalp electric
limita proprietate
margine drum pamant
margine drum beton
taluz
pod/podet
aratura teren agricol
margine drum asfalt
limita intravilan
NC 70050
68
66-68 ,L=40m
PE 100 SDR11 Dn 63mm
15.72Nmc/h
Nmc/h-total
66
66-67 ,L=90m
PE 100 SDR11 Dn 63mm
10.48Nmc/h
Nmc/h-total
67
NC 71098
62-66 ,L=365m
PE 100 SDR11 Dn 63mm
26.2Nmc/h
52.4Nmc/h-total
NC 71220
APELE ROMANE
Parul Ilfovat
62-63 ,L=130m
PE 100 SDR11 Dn 63mm
20.96Nmc/h
39.3Nmc/h-total
63-65 ,L=45m
PE 100 SDR11 Dn 63mm
7.86Nmc/h
Nmc/h-total
65
63
63-64 ,L=16m
PE 100 SDR11 Dn 63mm
10.48Nmc/h
Nmc/h-total
64
NC 71851
62
60-61 ,L=148m
PE 100 SDR11 Dn 63mm
20.96Nmc/h
Nmc/h-total
61
NC 71127
60-62 ,L=85m
PE 100 SDR11 Dn 63mm
5.24Nmc/h
96.94Nmc/h-total
58-60 ,L=5m
PE 100 SDR11 Dn 90mm
0 Nmc/h
117.9Nmc/h-total
60
58
Hala
59
58-59 ,L=26m
PE 100 SDR11 Dn 63mm
2.62Nmc/h
Nmc/h-total
47
45-47 ,L=140m
PE 100 SDR11 Dn 63mm
20.96Nmc/h
Nmc/h-total
46
NC 70134
NC 71312
44-45 ,L=133m
PE 100 SDR11 Dn 63mm
10.48Nmc/h
44.54Nmc/h-total
45
45-46 ,L=85m
PE 100 SDR11 Dn
13.1Nmc/h
Nmc/h-total
56-58 ,L=245m
PE 100 SDR11 Dn 90
28.82Nmc/h
de la 44
de la 56
str. Cotina 2
str. Cotina 1
C.L. Contesti - Ulita
C.L. Contesti-str. Bisericii
C.L. Contesti-str. Secerenilor
Proprietar particular
Legenda:
Conducta de gaze naturale medie presiune montata ingropat din PE 100 SDR 11-propusa
Conducta de gaze naturale medie presiune montata aparent din OL-propusa
SRMP Statie de reglare-masurare-predare existenta cu o capacitate de 5.000Nmc/h
PM Post-masurare-propus
Vana din PE 100 SDR11-propusa
Nota: Pe planuri sunt specificate doar subtraversarile prin foraj, toate celelalte sunt in sant deschis.
CAT. DE IMPORTANȚĂ: C-normala
PROIECTANT GENERAL: SC ING PROIECT MANAGEMENT SRL J15/35/2013
Beneficiar: COMUNA CONTESTI, JUDETUL DAMBOVITA
Amplasament: Comuna Contesti, judetul Dambovita, Romania
Specificatie | NUME | Semnatura
Sef proiect | ing. VADAN MIHAI
Proiectat | ing. GAVRILOIU NICUSOR
Desenat | th.ISPRAVNICEANU SILVIA
Verificat | ing. ONOFREI MIHAI CRISTIAN
Scara: 1:500
Data: 09/2020
Denumire proiect: DEZVOLTAREA RETELEI INTELIGENTE DE DISTRIBUTIE A GAZELOR NATURALE IN VEDEREA CRESTERII NIVELULUI DE FLEXIBILITATE, SIGURANTA, EFICIENTA IN OPERARE, PRECUM SI DE INTEGRARE A ACTIVITATILOR DE TRANSPORT, DISTRIBUTIE SI CONSUM FINAL, PE TERITORIUL COMUNEI CONTESTI, JUDETUL DAMBOVITA
Proiect nr: 212/2020 1034/2020
Faza: S.F.
Titlul plansei: PLAN DE SITUATIE
Plansa nr: PL37
GAVRILOIU NICUSOR
CNP: 1771201267121
INSTALATOR AUTORIZAT GAZE NATURALE
VALID PENTRU GAZ 50L - 19.12.2020