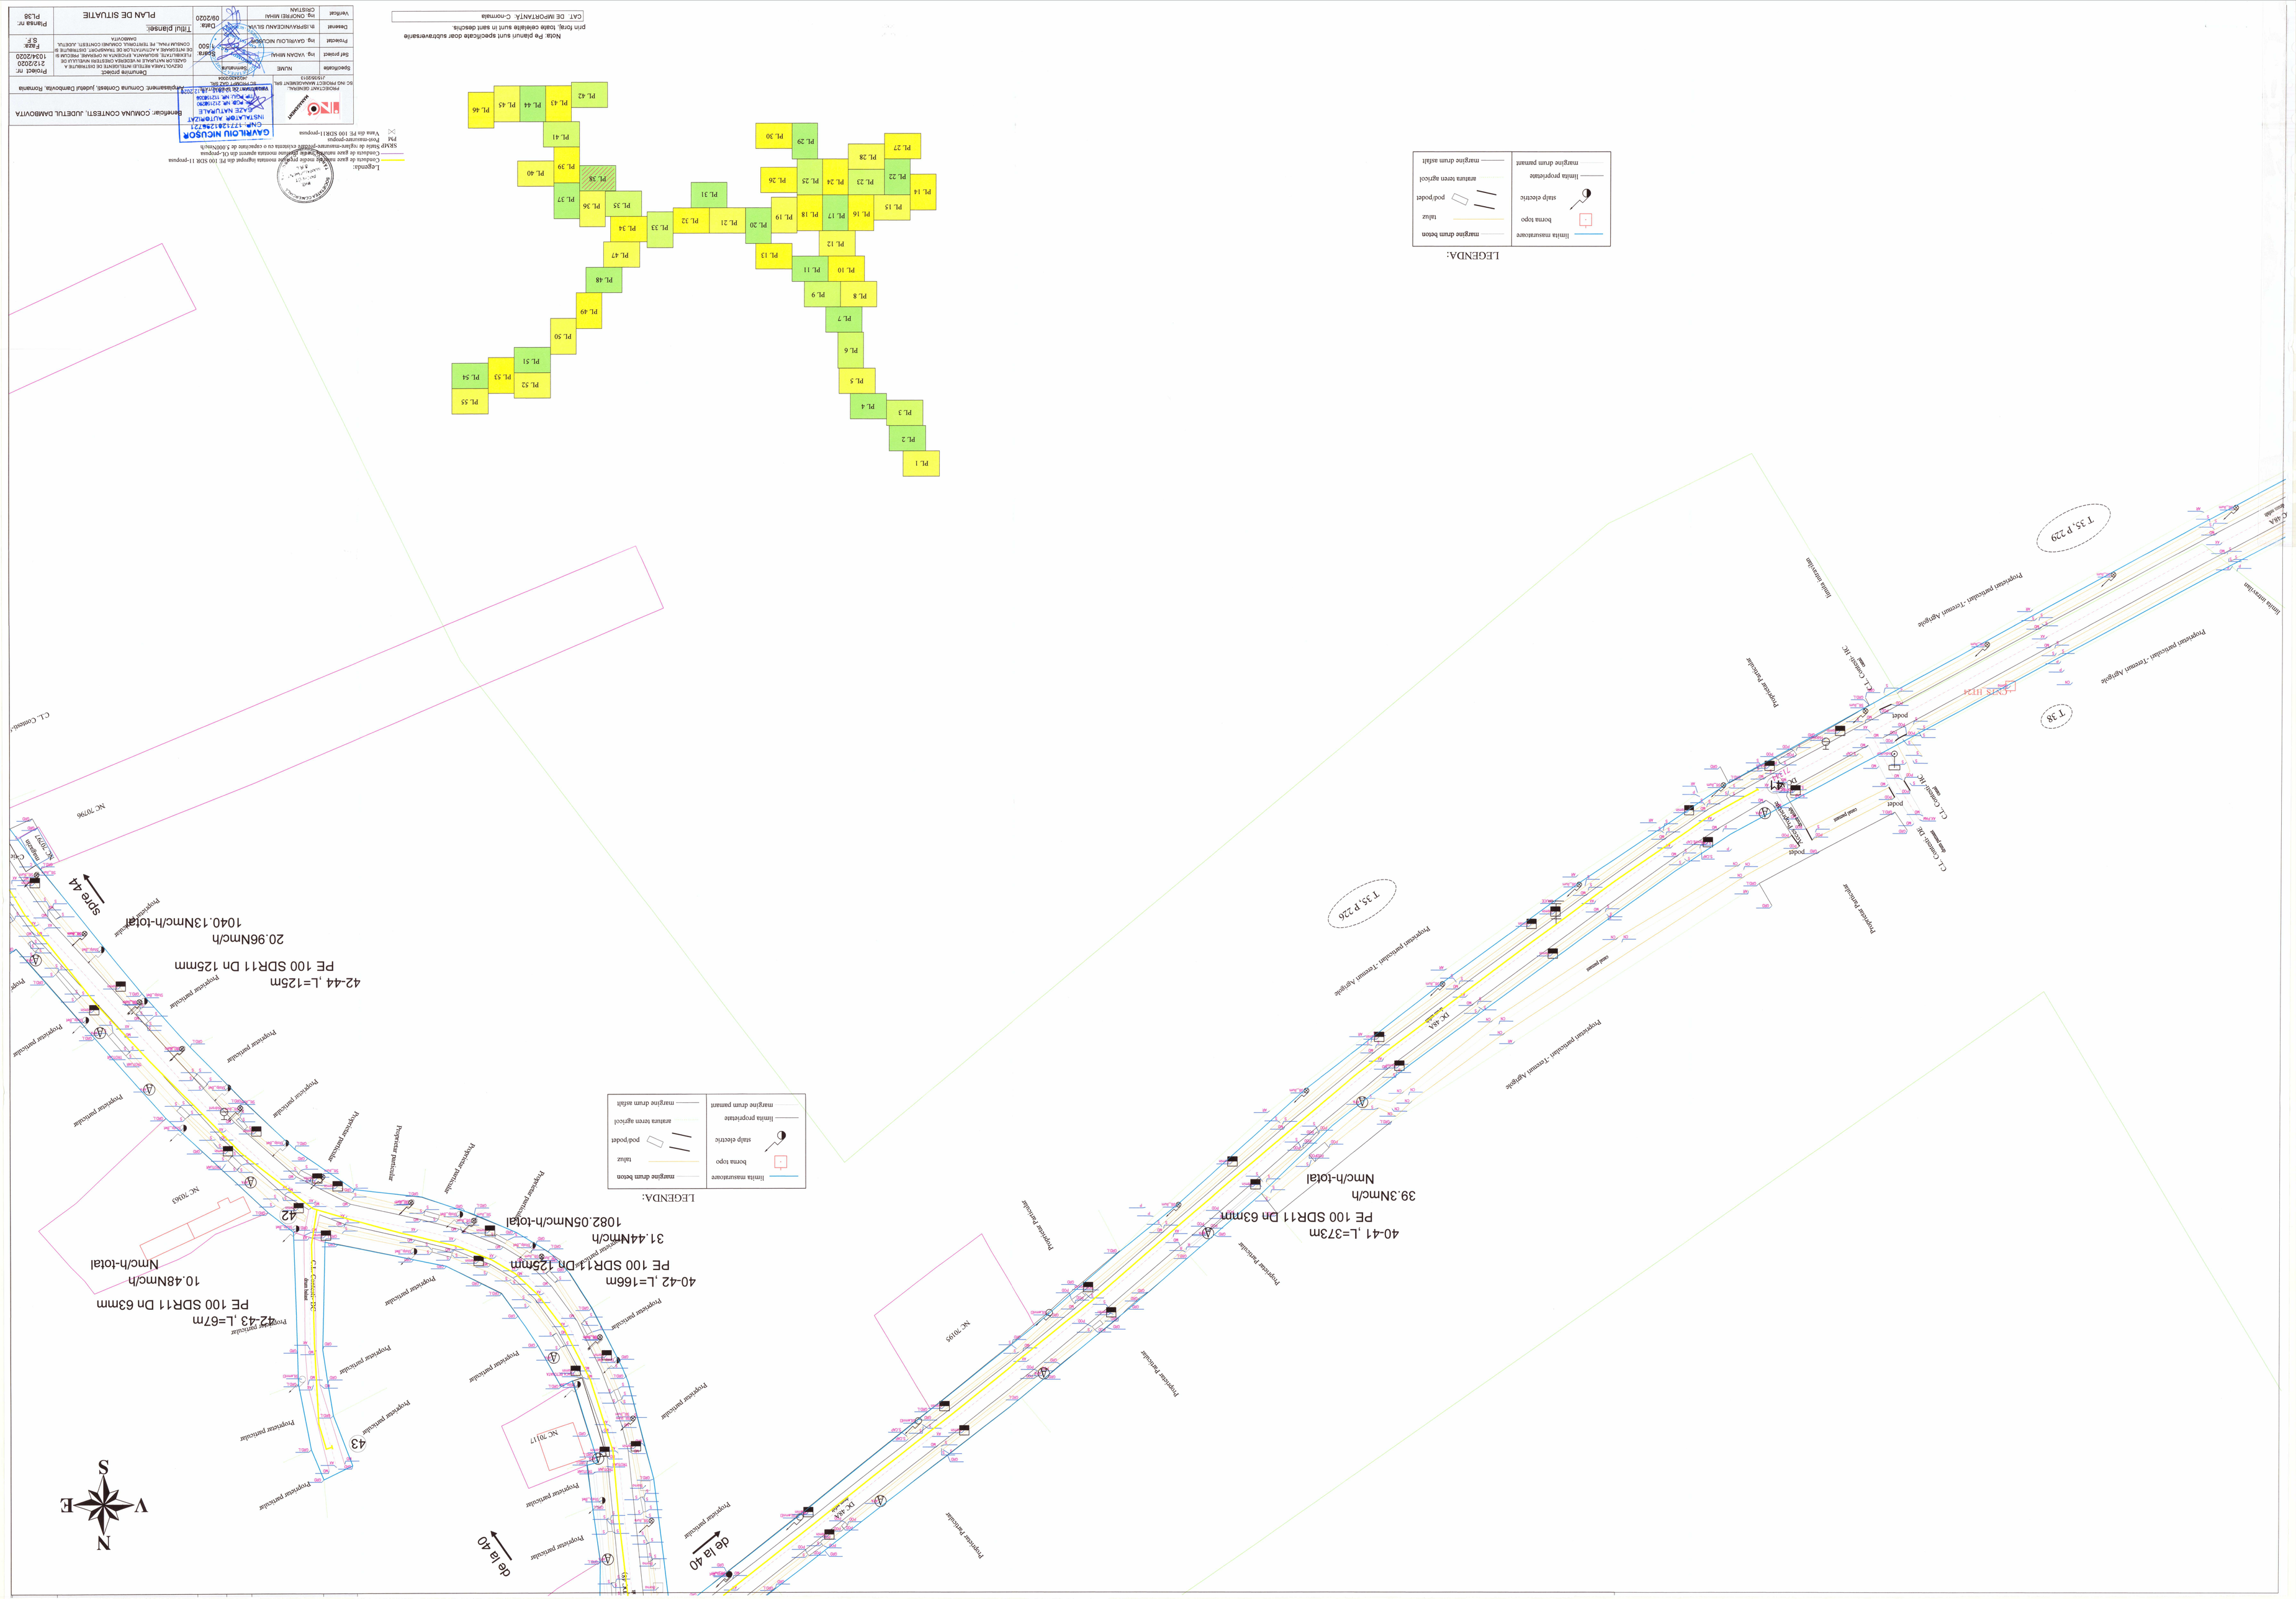

LEGENDA:

Limita masurătoare	marginea drum beton
Borna topo	talud
stâlp electric	pod/podet
Limita proprietate	arătura teren agricol
marginea drum pământ	marginea drum asfalt

Note: Pe planul sunt specificate doar subtraversarile prin foraj. Toate celelalte sunt în sant deschis.

CAT. DE IMPORTANȚĂ -C-normala

L.Legenda:
Conducta de gaze naturale existente proiectate aparente din PE 100 SDR 11-propune
Conducta de gaze naturale existente proiectate ingropate din PE 100 SDR 11-propune
SRMP-Statie de reglare-masurare-predare cuminta cu o capacitate de 5 000Nm/h
Vana din PE 100 SDR11-propune
PM Post-masurare-propus

GAVRILOIU NICUSOR
CAN: 1721201461721
INSTALATOR AUTORIZAT
A.N.R.E. MATRICULA
ROM AM 7270200
Tip PCD AM 1270200
Valabilitate: 28.10.2021-28.10.2022

BENEFICIAR:			
PROIECTANT GENERAL: SC NG PROJECT MANAGEMENT SRL J26/6/2015		Denumire proiect: DEZVOLTAREA RETELEI INTRAVILANELOR DISTRIBUITE A GAZELOR NATURALE IN MEDIERA CREDITEIM MOLILLA DE FLUXURILE: SOLUNAVA, A-POTIRNICA IN ORIGINAL RECUZUT SI DE INTOCMIRE A ACTIVITATILOR DE MEDIERAPUNI, DISTRIBUITE IN COMUNA PAUL, PE TERITORIUL COMUNEI CONTESTI, JUDETUL DAMBOVITA	Pl(total) nr 212/2020 1034/2020
Specialitate	NUME	Semnatura	Scara
Sef proiect	ing. VASNA MIHAI		F.B.R. S.F.
Proiectat	ing. GAVRILOIU NICUSOR		
Desenat	th.ISPRAVNICEANU SILVIA	Data 09/2020	Titlul planului: PLAN DE SITUATIE
Verificat	ing. IONOFREI MIHAI CRISTIAN		Plansa nr. PL38