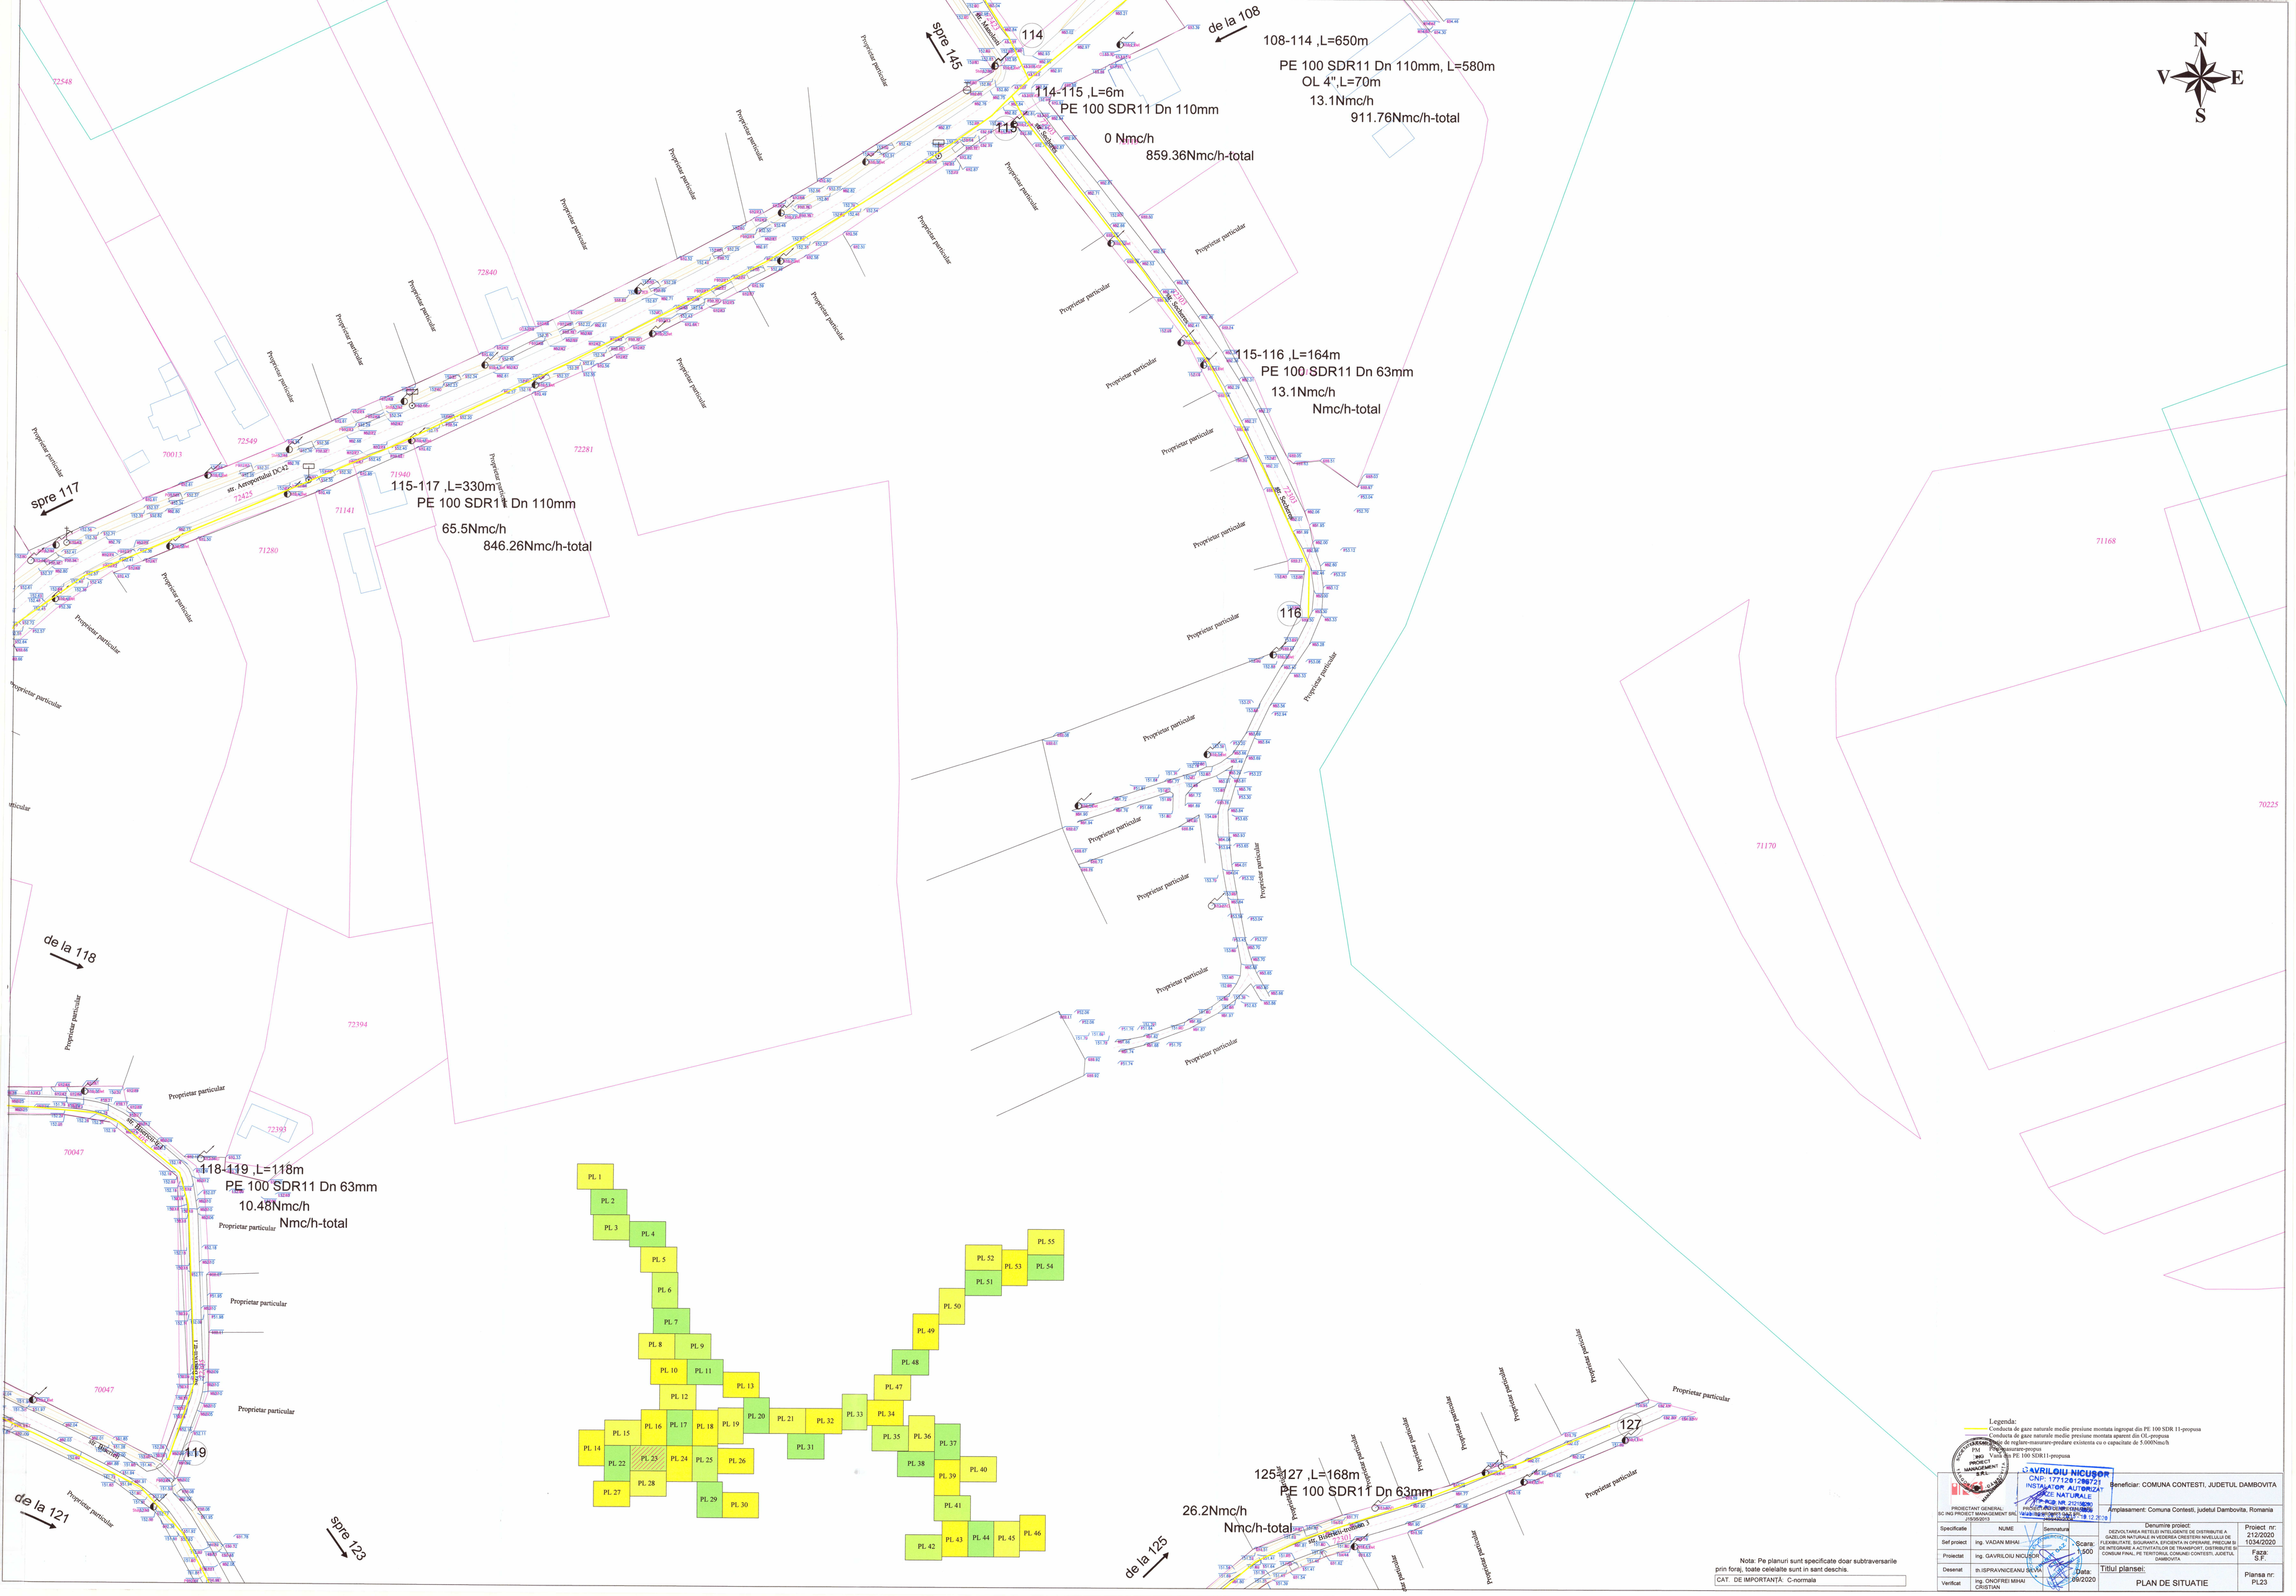
N
V
E
S
spre 145
de la 108
114
108-114 ,L=650m
PE 100 SDR11 Dn 110mm, L=580m
OL 4",L=70m
13.1Nmc/h
911.76Nmc/h-total
114-115 ,L=6m
PE 100 SDR11 Dn 110mm
115
0 Nmc/h
859.36Nmc/h-total
115-116 ,L=164m
PE 100 SDR11 Dn 63mm
13.1Nmc/h
Nmc/h-total
116
spre 117
115-117 ,L=330m
PE 100 SDR11 Dn 110mm
65.5Nmc/h
846.26Nmc/h-total
de la 118
118-119 ,L=118m
PE 100 SDR11 Dn 63mm
10.48Nmc/h
Nmc/h-total
119
de la 121
spre 123
PL. 1
PL. 2
PL. 3
PL. 4
PL. 5
PL. 6
PL. 7
PL. 8
PL. 9
PL. 10
PL. 11
PL. 12
PL. 13
PL. 14
PL. 15
PL. 16
PL. 17
PL. 18
PL. 19
PL. 20
PL. 21
PL. 22
PL. 23
PL. 24
PL. 25
PL. 26
PL. 27
PL. 28
PL. 29
PL. 30
PL. 31
PL. 32
PL. 33
PL. 34
PL. 35
PL. 36
PL. 37
PL. 38
PL. 39
PL. 40
PL. 41
PL. 42
PL. 43
PL. 44
PL. 45
PL. 46
PL. 47
PL. 48
PL. 49
PL. 50
PL. 51
PL. 52
PL. 53
PL. 54
PL. 55
de la 125
125-127 ,L=168m
PE 100 SDR11 Dn 63mm
26.2Nmc/h
Nmc/h-total
127
Proprietar particular
Proprietar particular
Proprietar particular