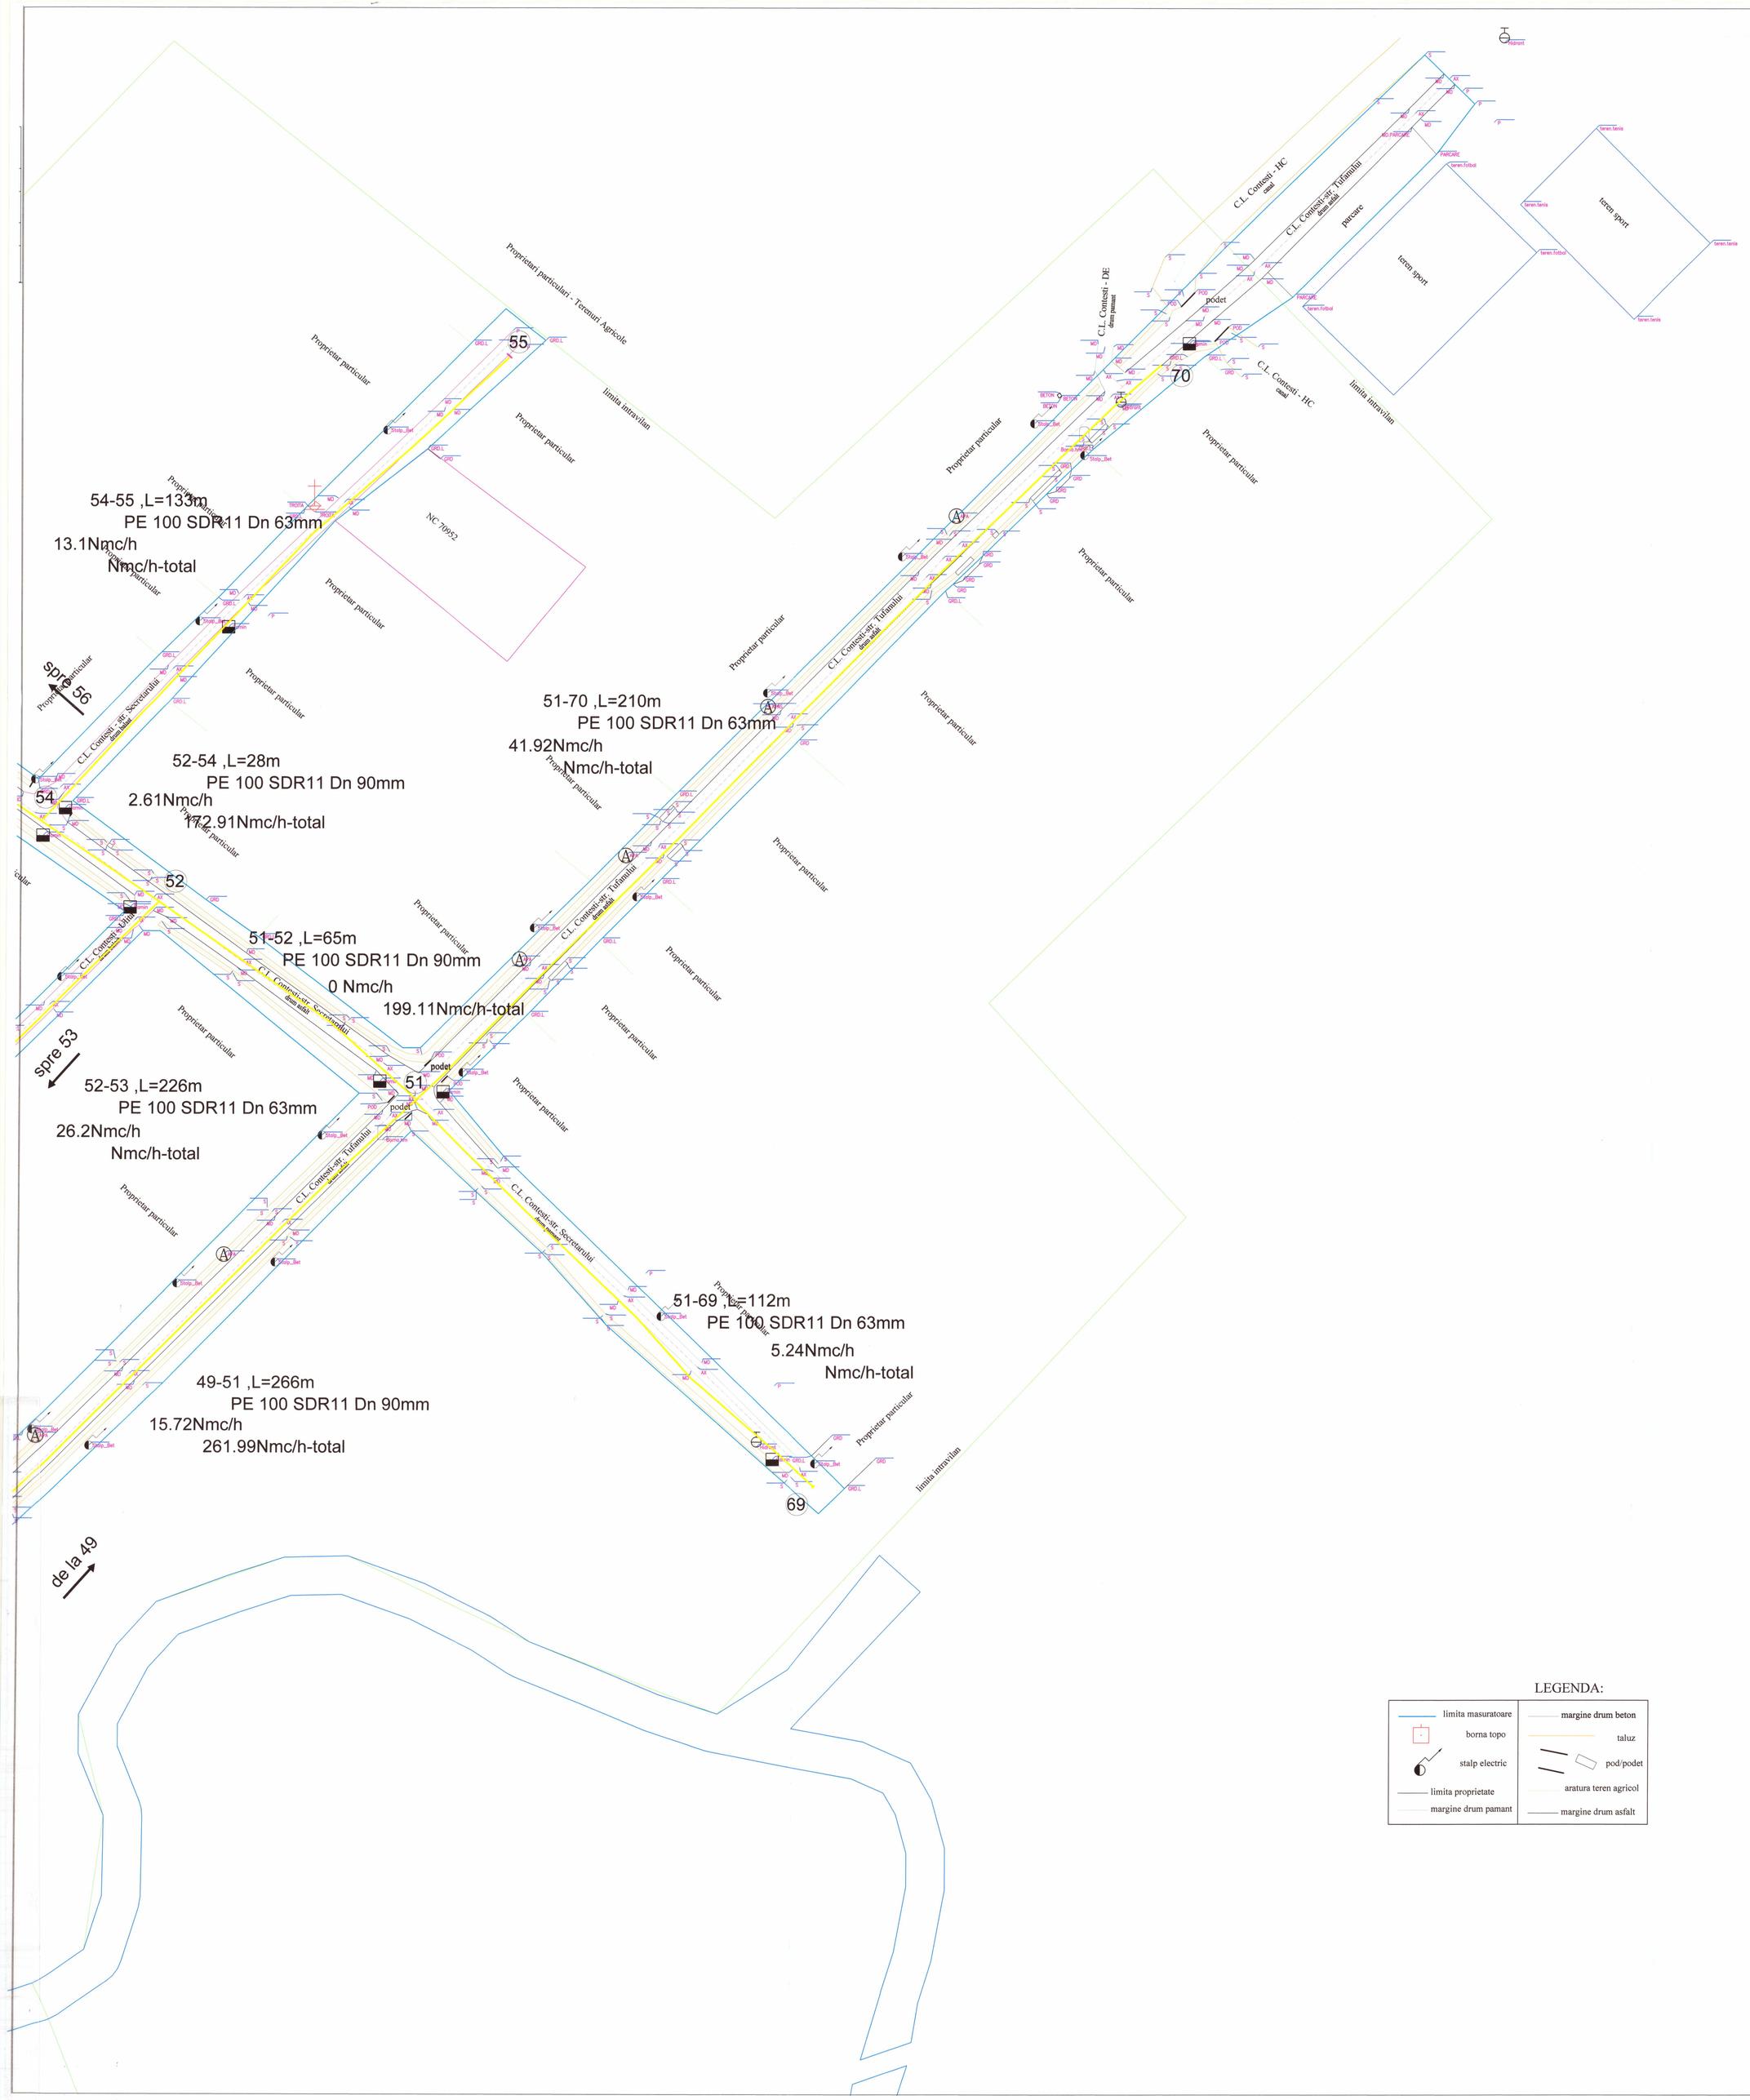

LEGENDA:

limita masuratoare	margine drum beton
borna topo	taluz
stalp electric	pod/podet
limita proprietate	aratura teren agricol
margine drum pamant	margine drum asfalt

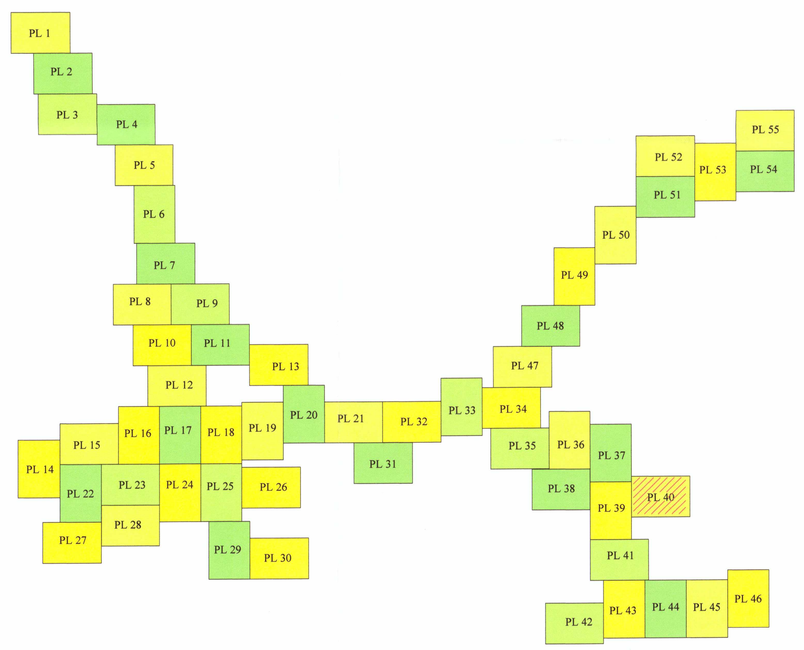

Legenda:
Conducta de gaze naturale medie presiune montata ingropat din PE 100 SDR 11-propusa
Conducta de gaze naturale medie presiune montata aparent din OL-propusa
SRAP Statie de reglare-masurare-predare existenta cu o capacitate de 5.000Nmc/h
Post-masurare-propus
Vana din PE 100 SDR11-propusa

Nota: Pe planuri sunt specificate doar subtraversarile prin foraj, toate celelalte sunt in sant deschis.

CAT. DE IMPORTANȚĂ: C-normala

GAVRILOIU NICUSOR
CNP: 1771201284721
INSTALATOR AUTORIZAT GAZE NATURALE
Tip PCSI NR 312158286
Tip PCSU NR 112153298
Nr. BREVET AN DE BREVETARE 1972/2008

PROIECTANT GENERAL: SC ING PROJECT MANAGEMENT SRL J15/35/2013 J40/24002/2004		Beneficiar: COMUNA CONTESTI, JUDETUL DAMBOVITA	
		Amplasament: Comuna Contesti, judetul Dambovita, Romania	
Specificatie	NUME	Semnatura	Denumire proiect: DEZVOLTAREA RETELEI INTELIGENTE DE DISTRIBUTIE A GAZELOR NATURALE IN VEDEREA CRESTERII NIVELULUI DE FLEXIBILITATE, SIGURANTA, EFICIENTA IN OPERARE, PRECUM SI DE INTEGRARE A ACTIVITATILOR DE TRANSPORT, DISTRIBUTIE SI CONSUM FINAL PE TERITORIUL COMUNEI CONTESTI, JUDETUL DAMBOVITA
Sef proiect	ing. VADAN MIHAI		Proiect nr: 212/2020 1034/2020
Proiectat	ing. GAVRILOIU NICUSOR	Scara: 1:500	Faza: S.F.
Desenat	tehn.ISPRAVNICEANU SILVIA	Data: 09/2020	Titlul planseI: PLAN DE SITUATIE
Verificat	ing. CNOFREI MIHAI CRISTIAN		Plansa nr: PL40