


LEGENDA:


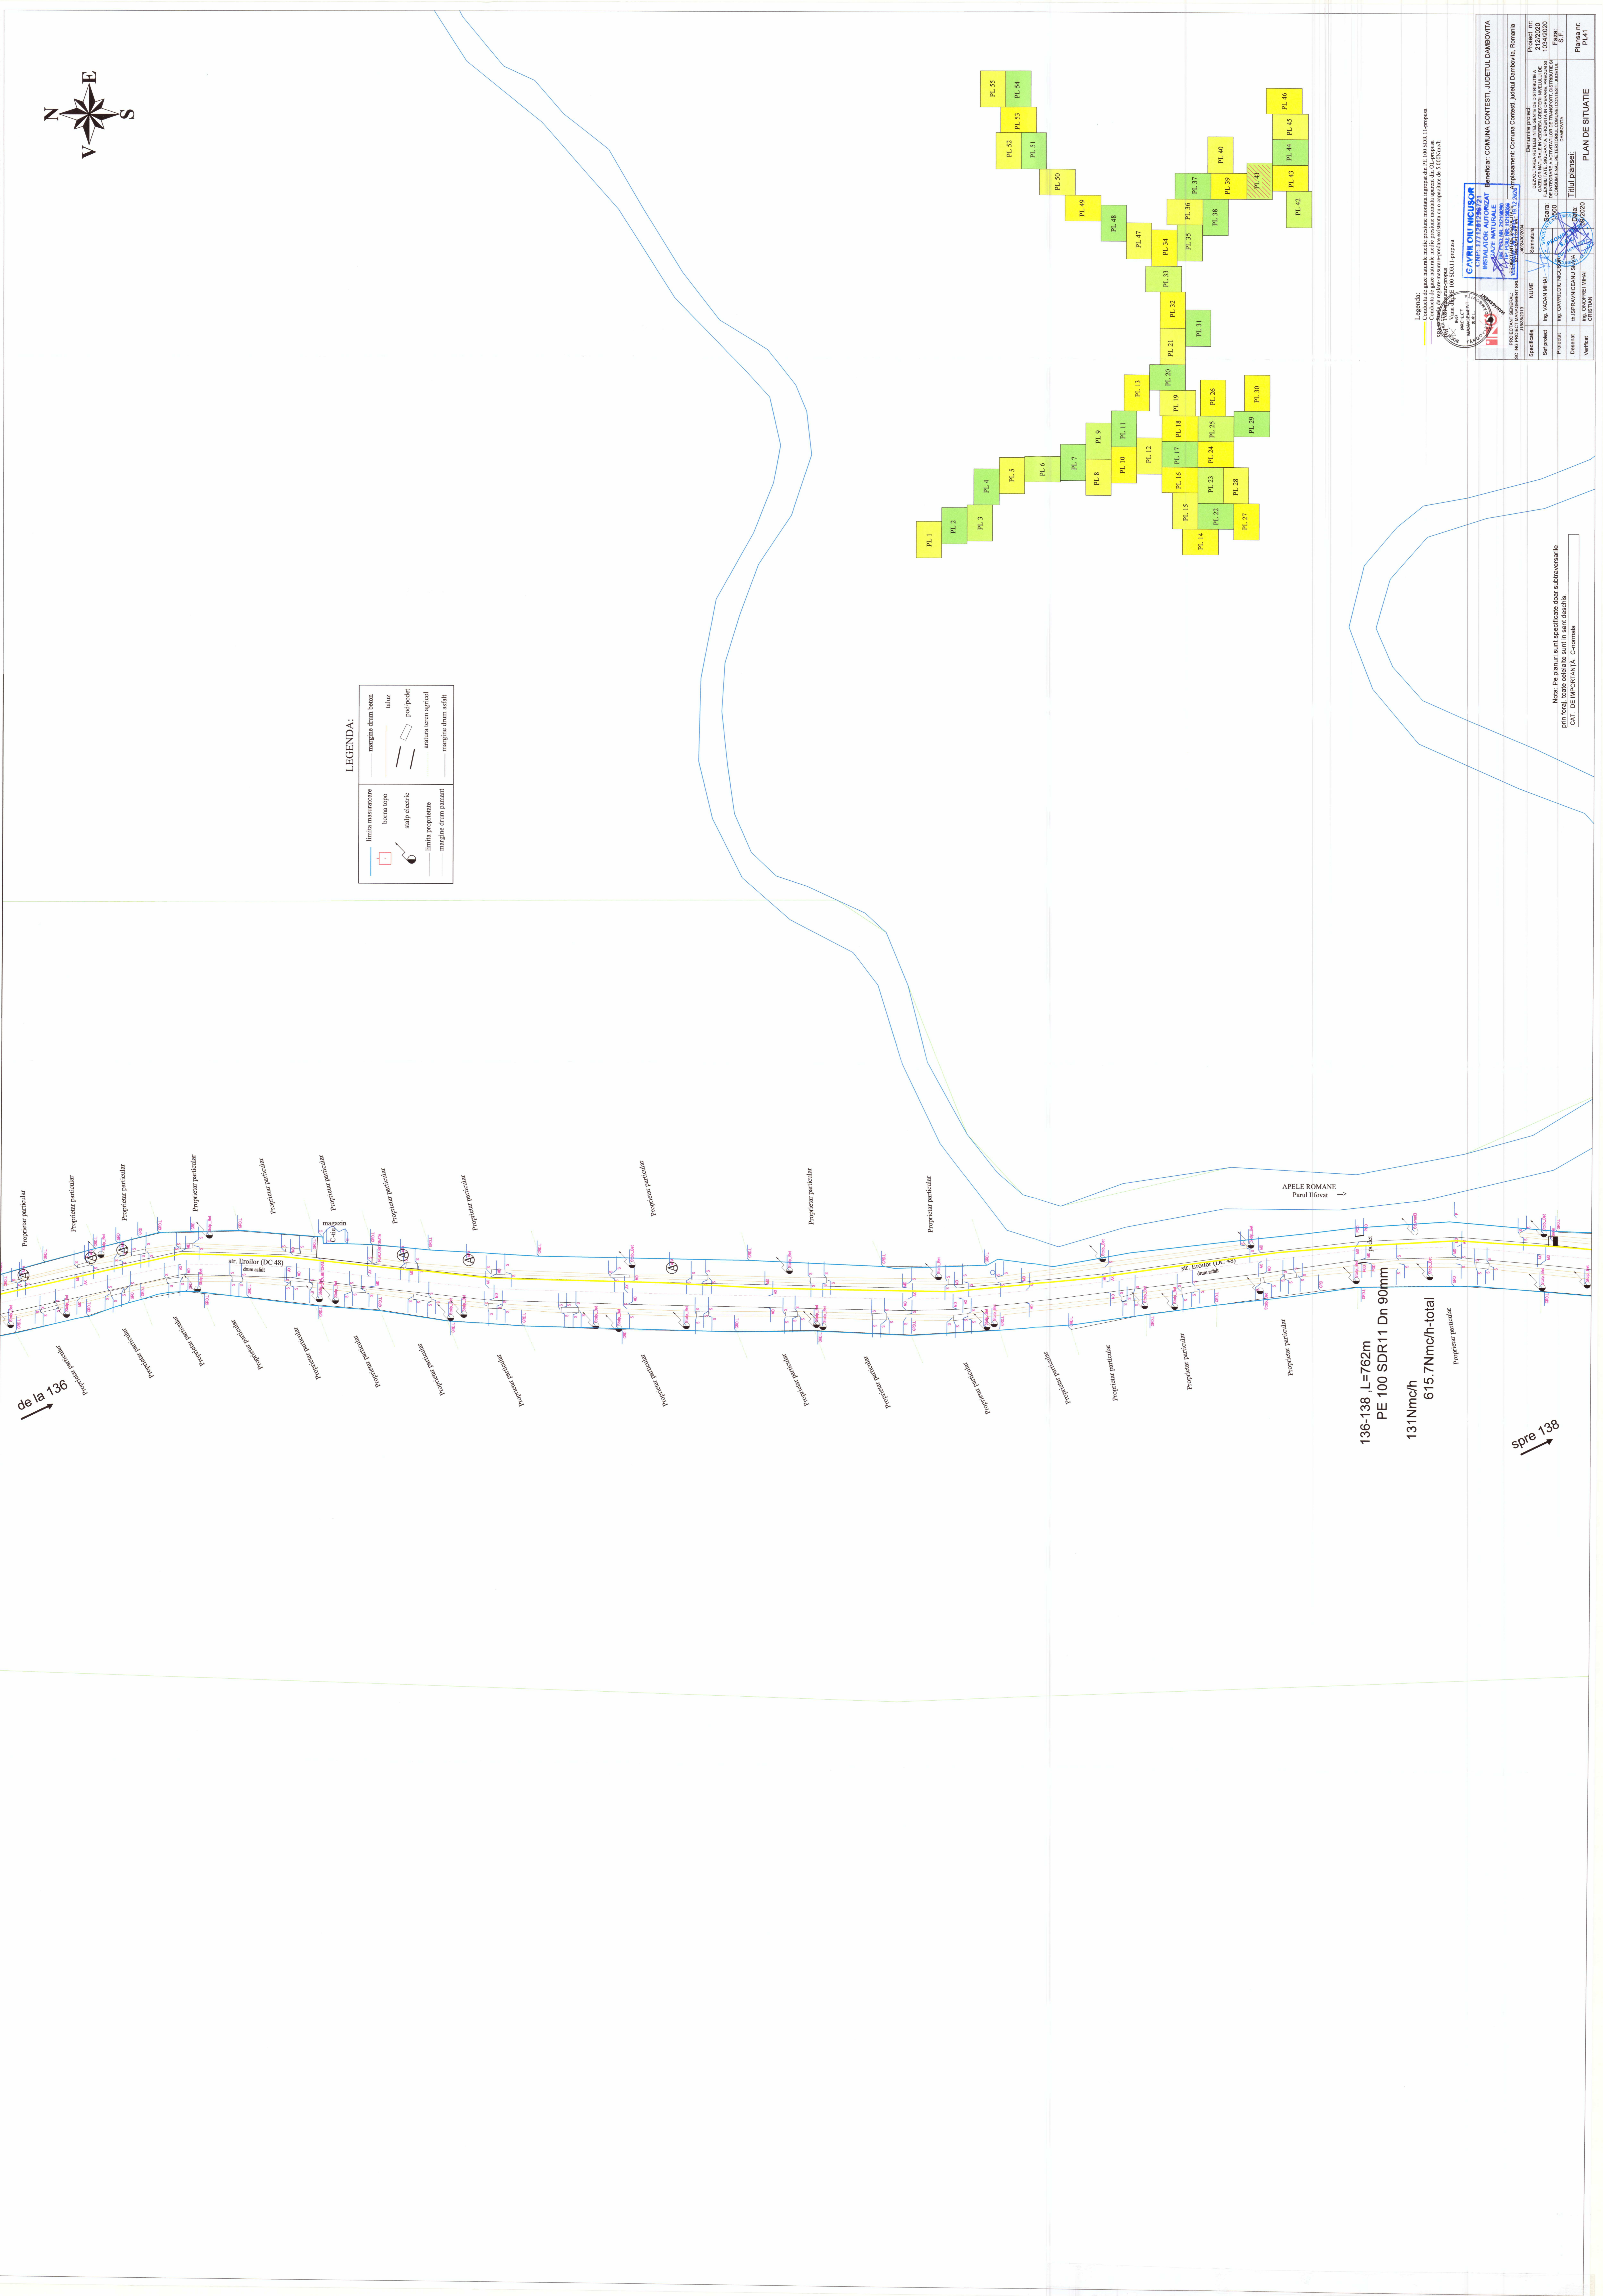

de la 136

136-138 L=762m
PE 100 SDR11 Dn 90mm
131Nmc/h
615.7Nmc/h-total

spre 138



Județul Dâmbovița
 Comuna Conțești, Județul Dâmbovița, România


 Plan nr.: PL 41