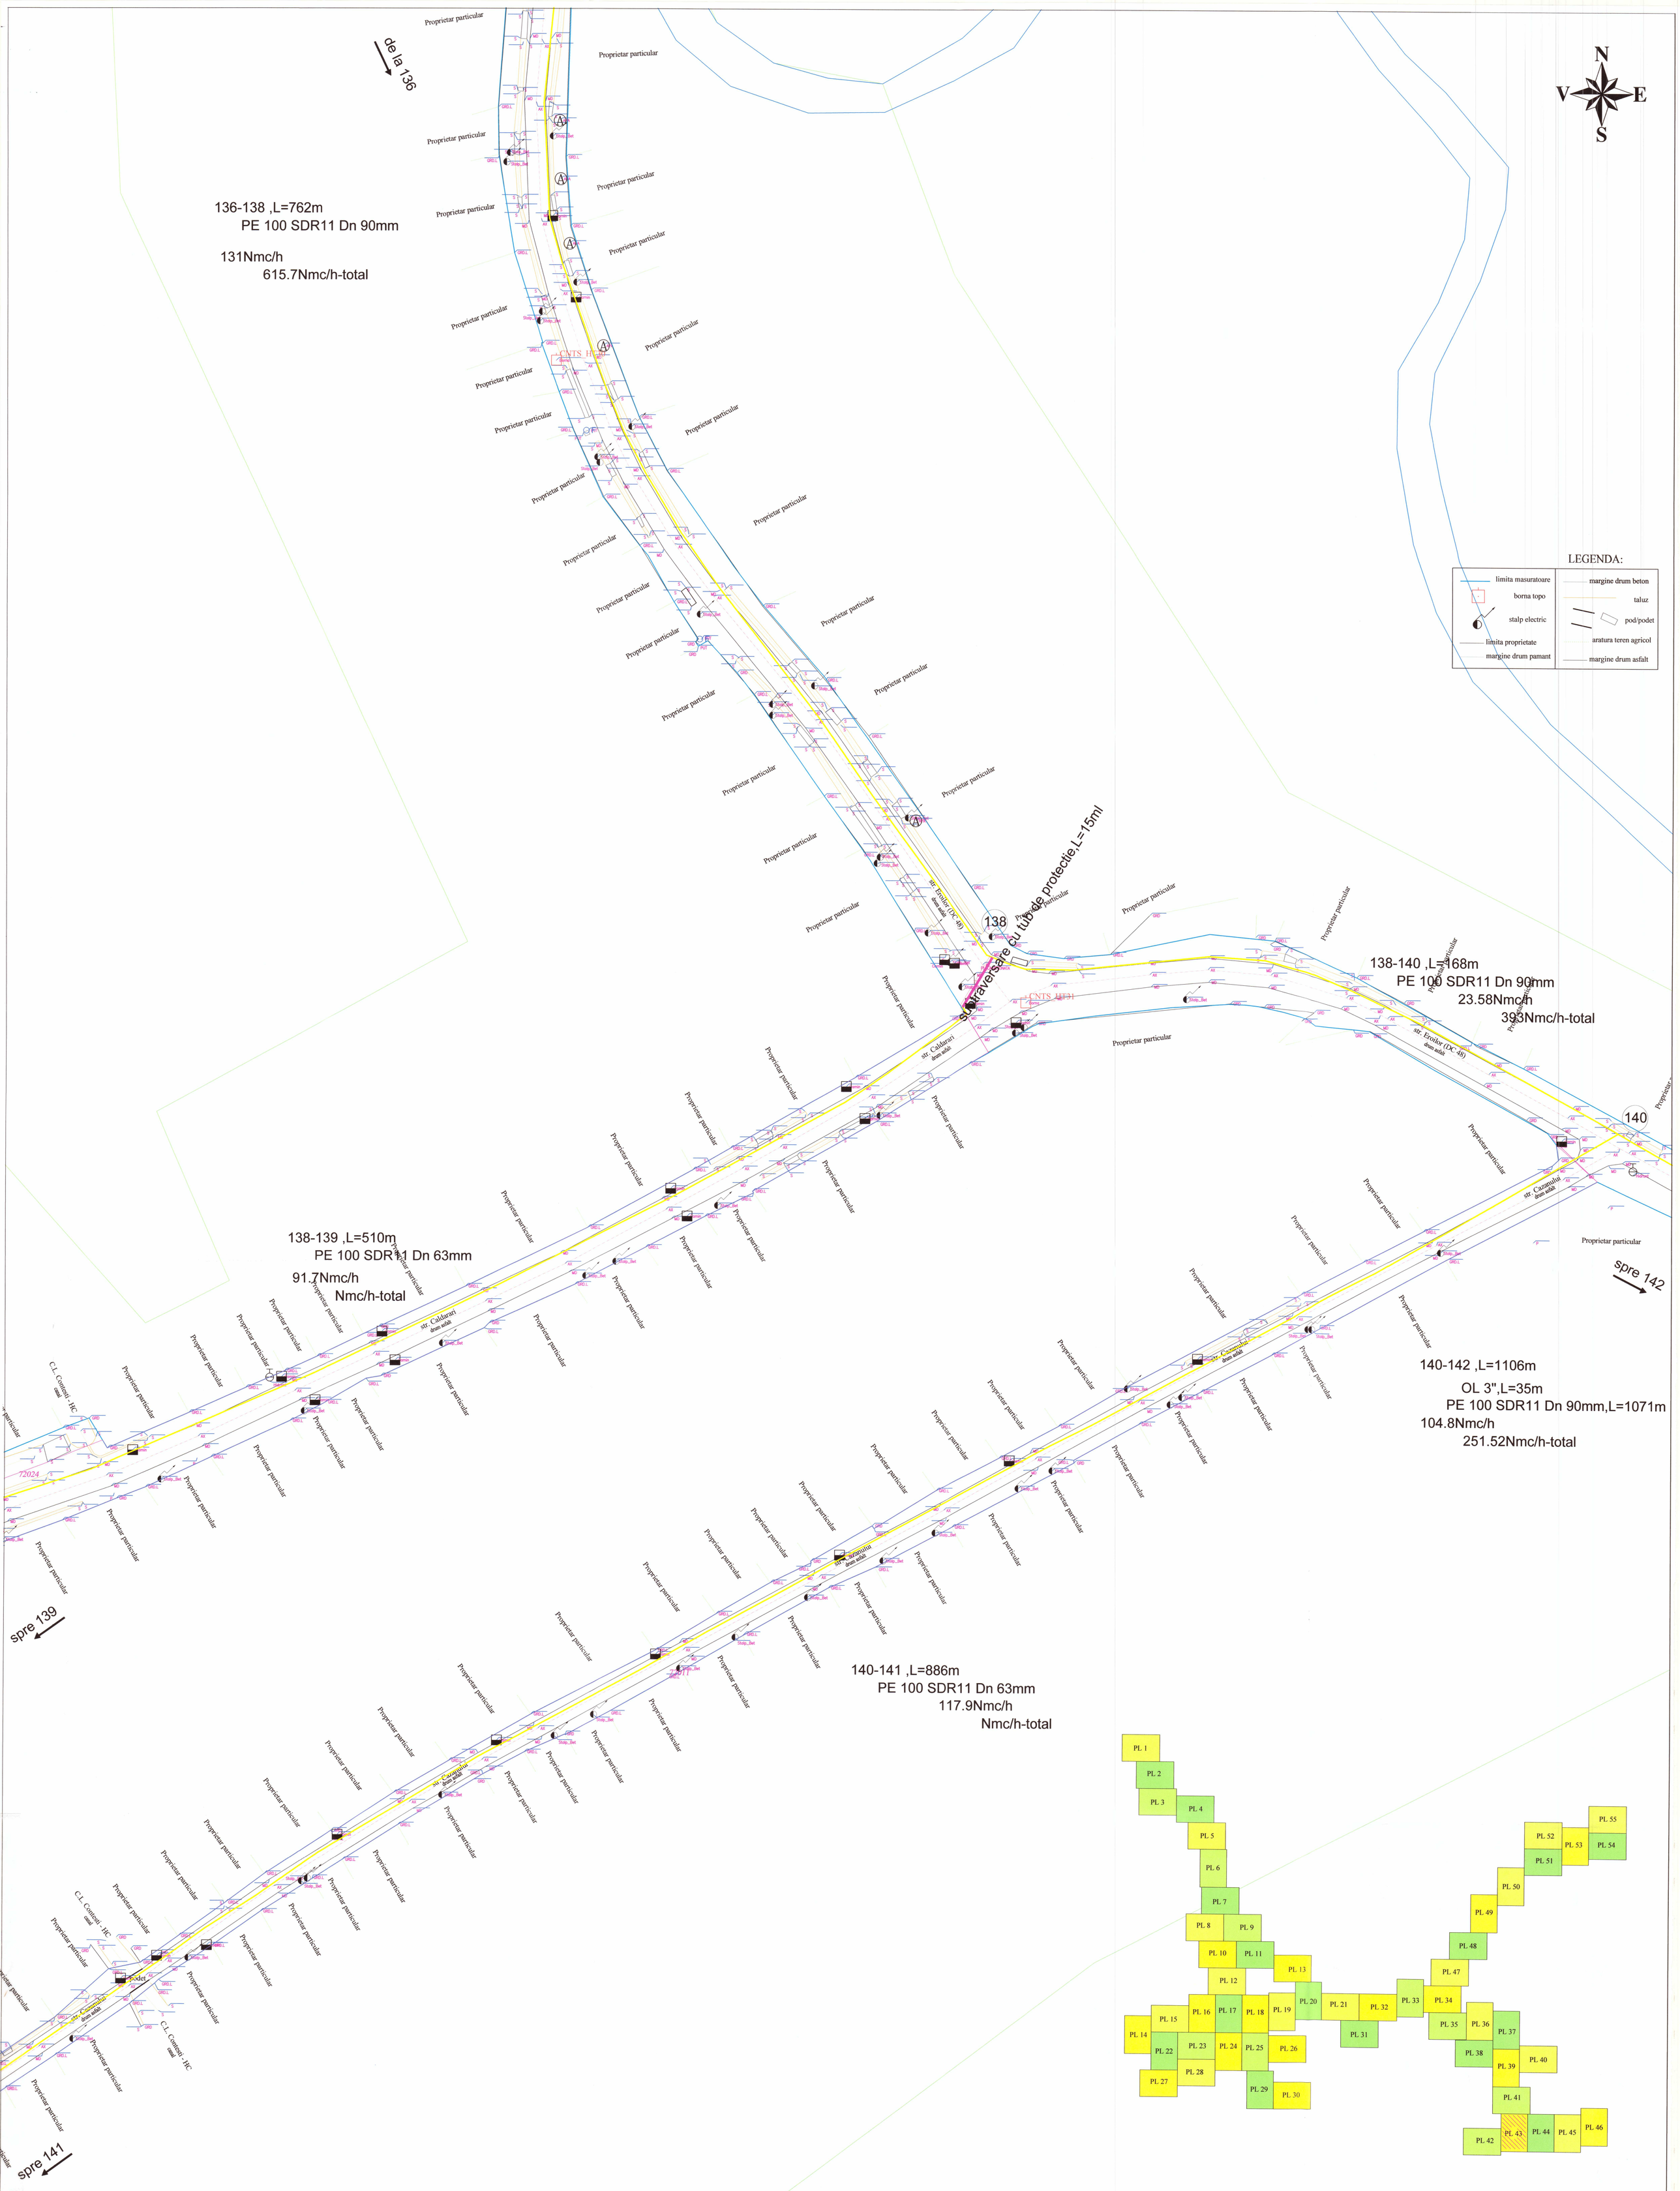

LEGENDA:

limita masuratoare	margine drum beton
borna topo	taluz
stalp electric	pod/podet
limita proprietate	aratura teren agricol
margine drum pamant	margine drum asfalt

Nota: Pe planuri sunt specificate doar subtraversarile prin foraj, toate celelalte sunt in sant deschis.

CAT. DE IMPORTANȚĂ: C-normala

Legenda:
Conducta de gaze naturale medie presiune montata ingropat din PE 100 SDR 11-propusa
Conducta de gaze naturale medie presiune montata aparent din OL-propusa
SRMG Statie de reglare-masurare-predare existenta cu o capacitate de 5.000Nmc/h
PM Post-masurare-propus
Vana din PE 100 SDR11-propusa

SOCIETATEA CIVILA PROFESIONALA ING. PROIECT MANAGEMENT S.R.L. TÂRGOVIȘTE - DÂMBOVIȚA

GAVRILOIU NICUȘOR
CNP: 1771201286721
INSTALATOR AUTORIZAT
GAZE NATURALE
TP RGR NR 212/2020
PROIECTANT DE SPECIALITATE
SC PROMPT-DAF SRL
Valabil de la 19.12.2020 - 19.12.2020

PROIECTANT GENERAL: SC ING PROIECT MANAGEMENT SRL J15/05/2013			Beneficiar: COMUNA CONTESTI, JUDETUL DAMBOVITA
			Amplasament: Comuna Contesti, judetul Dambovita, Romania
Specificatie	NUME	Semnatura	Denumire proiect: DEZVOLTAREA RETELEI INTELIGENTE DE DISTRIBUTIE A GAZELOR NATURALE IN VEDEREA CRESTERII NIVELULUI DE FLEXIBILITATE, SIGURANTA, EFICIENTA IN OPERARE, PRECUM SI DE INTEGRARE A ACTIVITATILOR DE TRANSPORT, DISTRIBUTIE SI CONSUM FINAL, PE TERITORIUL COMUNEI CONTESTI, JUDETUL DAMBOVITA
Sef proiect	ing. VADAN MIHAI		Proiect nr: 212/2020 1034/2020
Proiectat	ing. GAVRILOIU NICUSOR	Scara: 1:500	
Desenat	th.ISPRAVNICEANU SILVIA	Data: 08/2020	Faza: S.F.
Verificat	ing. ONOFREI MIHAI CRISTIAN		Titlul plansei: PLAN DE SITUATIE
			Plansa nr: PL43