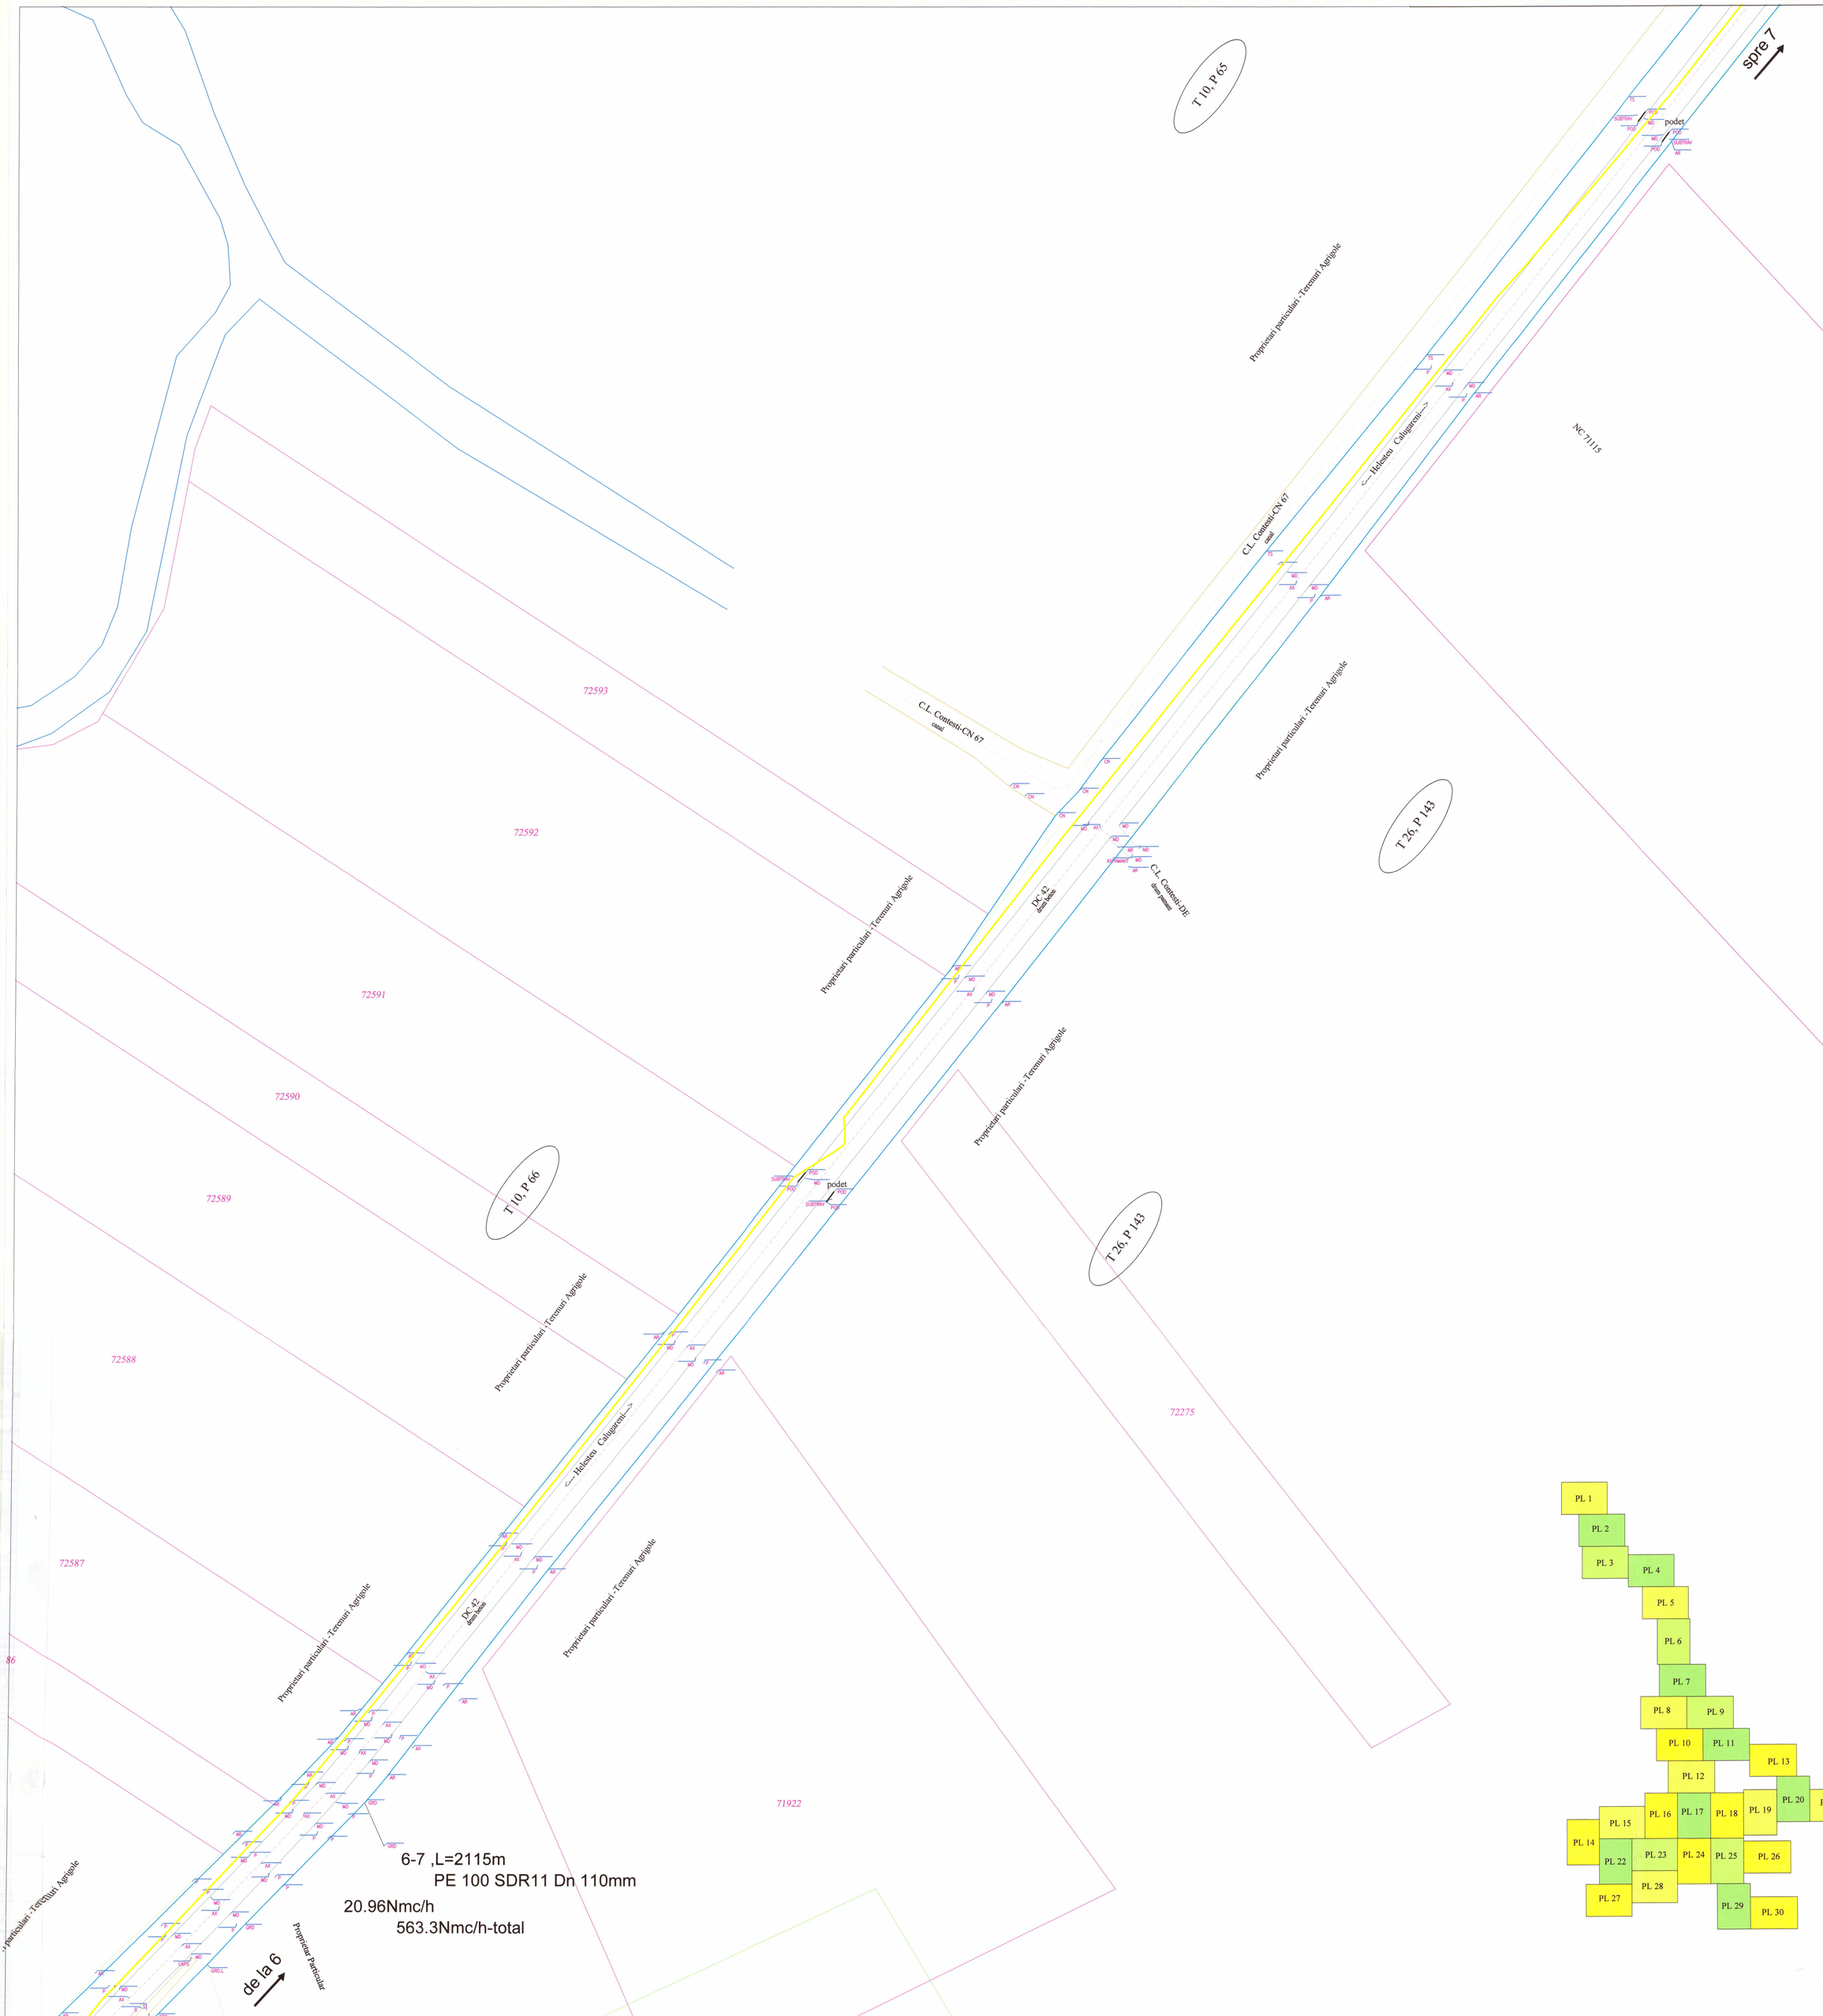

LEGENDA:

limita masuratoare	margine drum beton
borna topo	taluz
stalp electric	pod/podet
limita proprietate	aratura teren agricol
margine drum pamant	margine drum asfalt

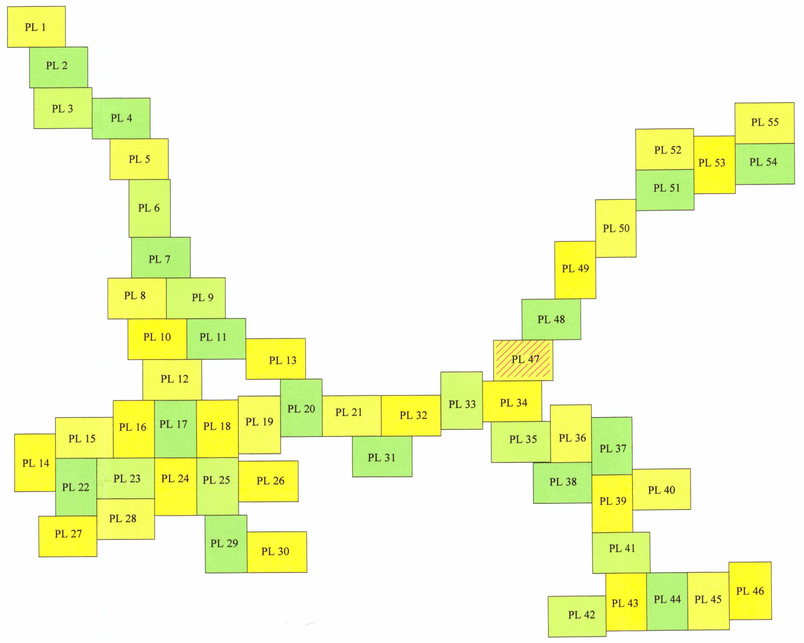

Nota: Pe planuri sunt specificate doar subtraversarile prin foraj, toate celelalte sunt in sant deschis.

CAT. DE IMPORTANTĂ: C-normala

Legenda:

- Conducta de gaze naturale medie presiune montata ingropat din PE 100 SDR 11-propusa
- Conducta de gaze naturale medie presiune montata aparent din OL-propusa

SRMP Statie de reglare-masurare-predare existenta cu o capacitate de 5.000Nmc/h

PM Post-masurare-propus

Vana din PE 100 SDR11-propusa

PROIECTANT GENERAL
SC ING PROIECT MANAGEMENT SRL
J15/36/2013

Specificatie	NUME	
Sef proiect	ing. VADAN MIHAI	
Proiectat	ing. GAVRILOIU NICUSOR	
Desenat	th.ISPRAVNICEANU SILVIA	
Verificat	ing. ONOFREI MIHAI CRISTIAN	

Scara: 1:500

Data: 09/2020

Beneficiar: COMUNA CONTESTI, JUDETUL DAMBOVITA

Amplasament: Comuna Contesti, judetul Dambovita, Romania

Denumire proiect:
DEZVOLTAREA RETELEI INTELIGENTE DE DISTRIBUTIE A GAZELOR NATURALE IN VEDEREA CRESTERII GRADULUI DE FLEXIBILITATE, SIGURANTA, EFICIENTA ENERGETICA, PRECUM SI DE INTEGRARE A ACTIVITATILOR DE TRANSPORT, DISTRIBUTIE SI CONSUM FINAL PE TERITORIUL COMUNEI CONTESTI, JUDETUL DAMBOVITA

Titlul planseei:
PLAN DE SITUATIE

Proiect nr: 212/2020 1034/2020

Faza: S.F.

Plansa nr: PL47

GAVRILOIU NICUSOR
CNP: 1771219129721
INSTALATOR AUTORIZAT
RETELE DE GAZE NATURALE
Seria AI Nr. 0000
Valabil de la 22.10.2021 la 15.12.2028