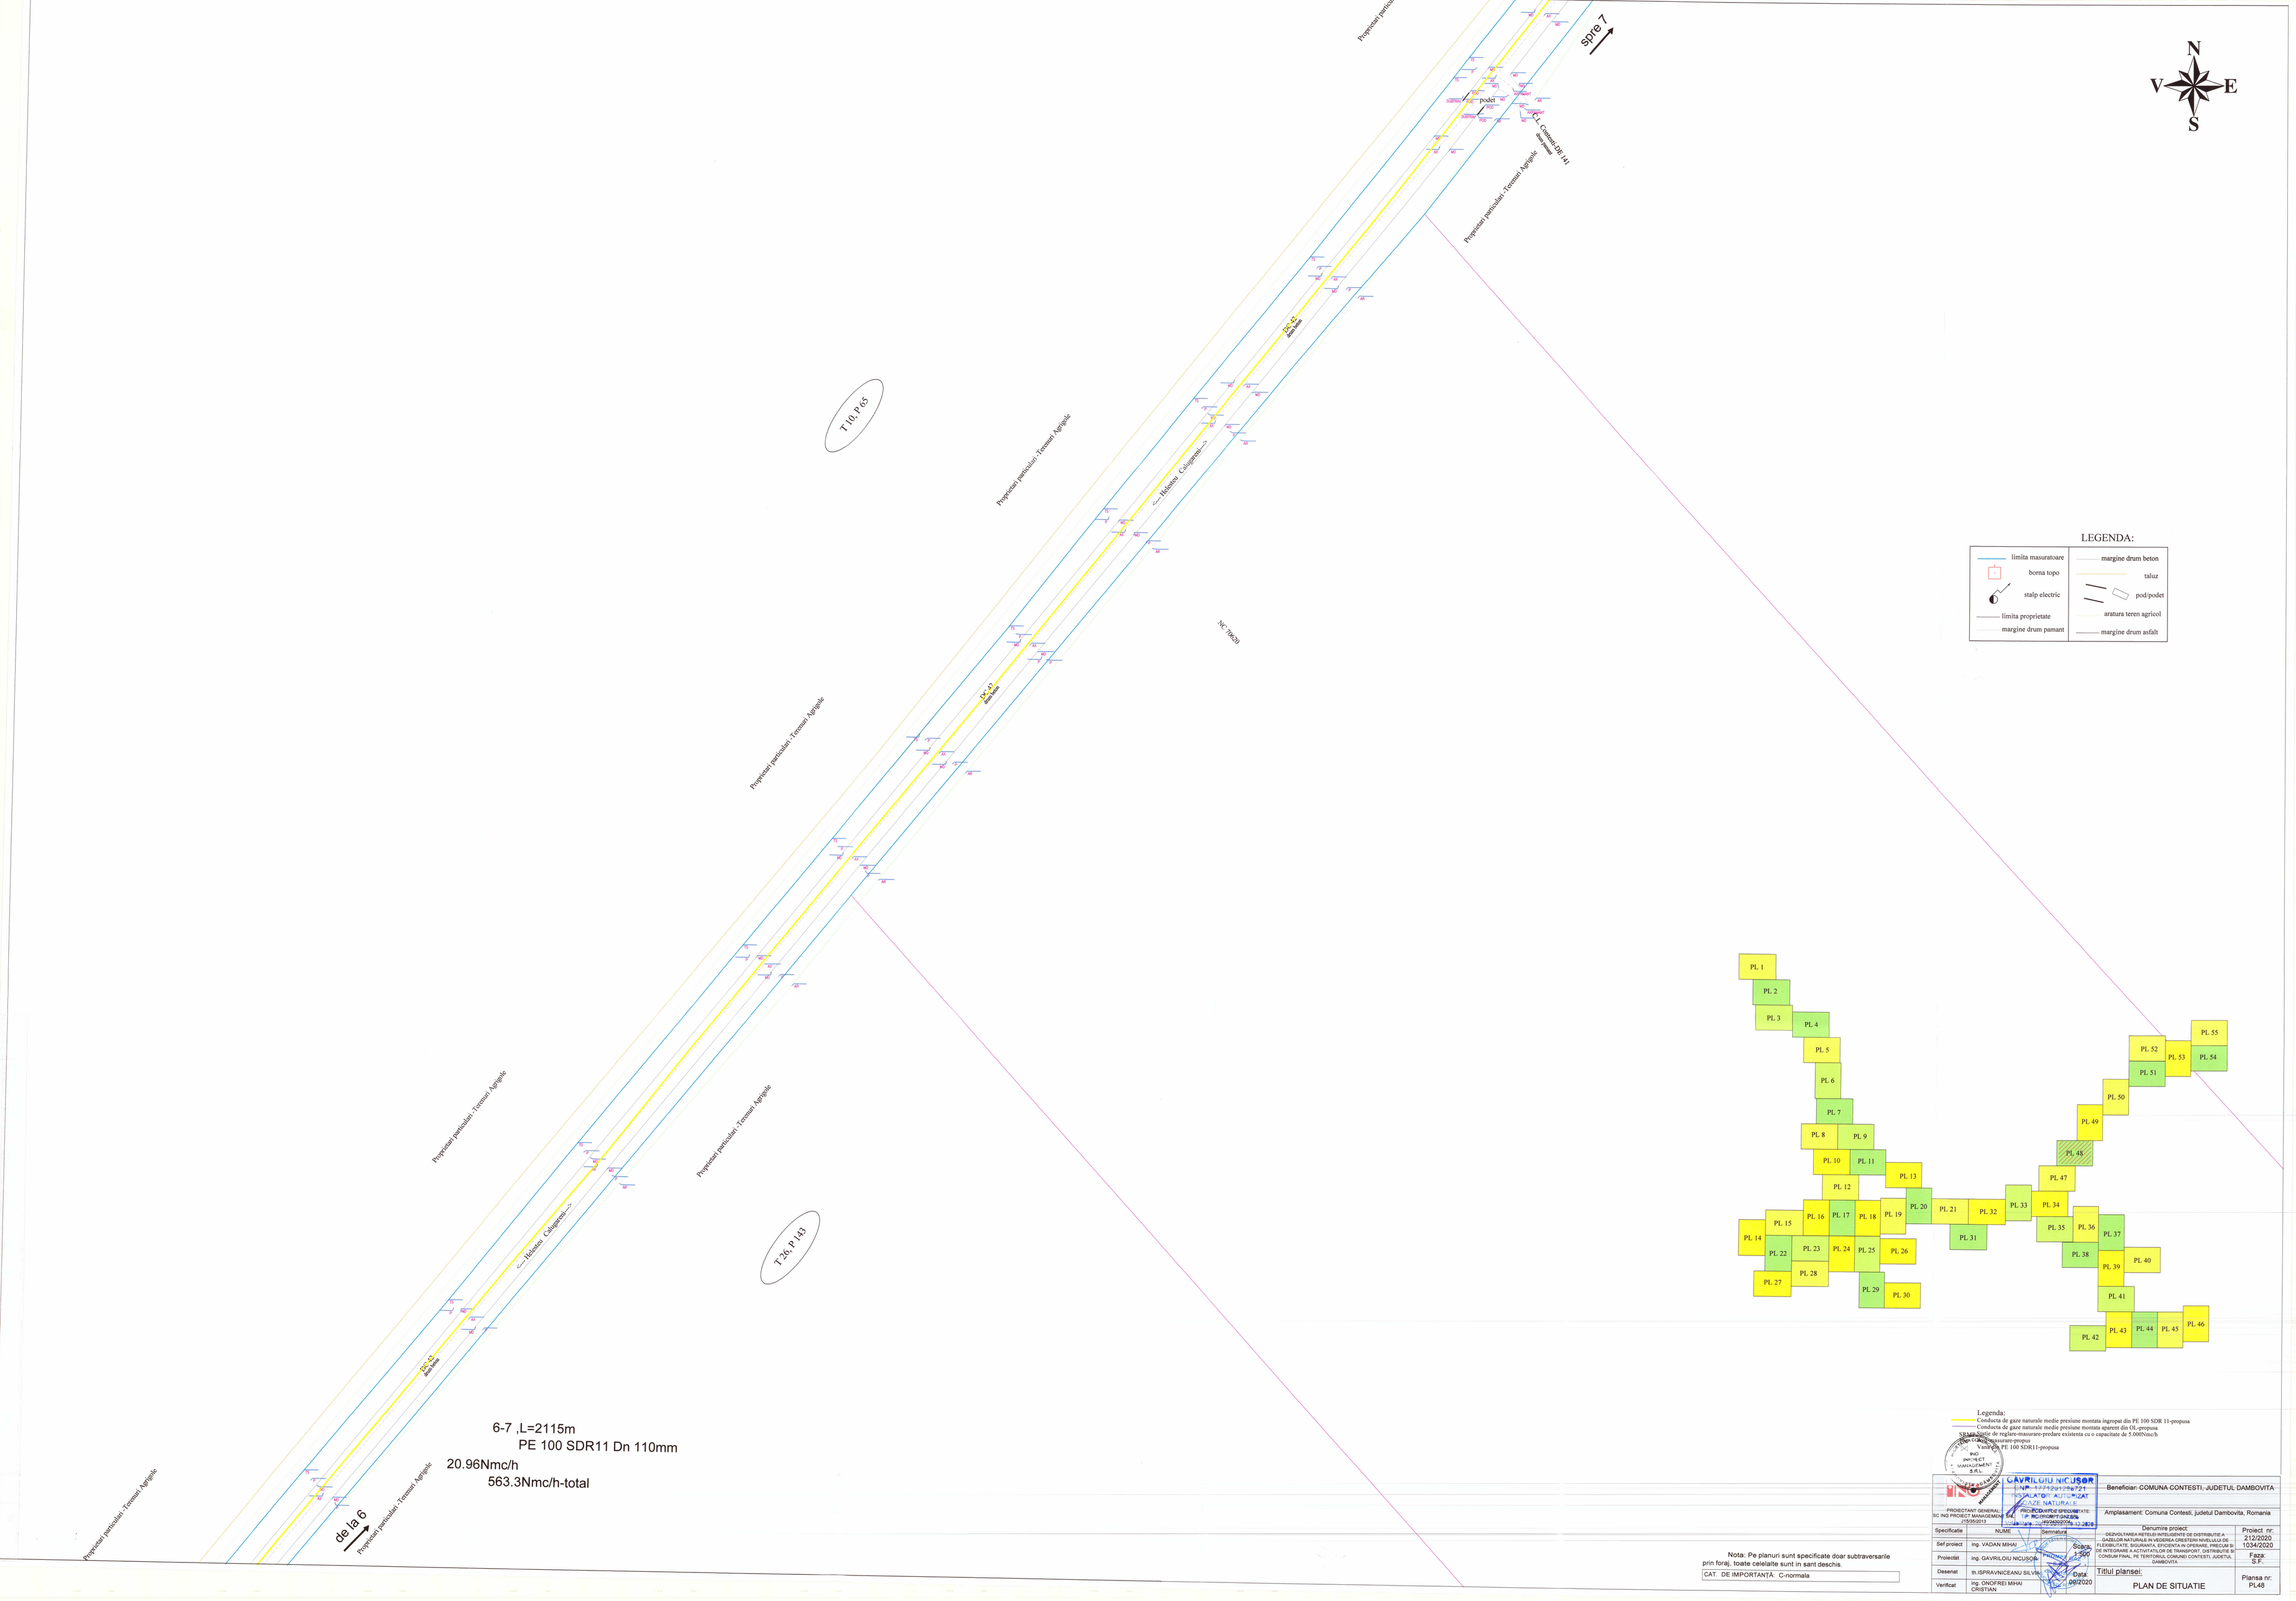

6-7 ,L=2115m

PE 100 SDR11 Dn 110mm

20.96Nmc/h

563.3Nmc/h-total

Legenda:

Conducta de gaze naturale medie presiune montata ingropat din PE 100 SDR 11-propusa

Conducta de gaze naturale medie presiune montata aparent din OL-propusa

Statie de reglare-masurare-predare existenta cu o capacitate de 5.000Nmc/h

Bran de masurare-propus

Vana din PE 100 SDR11-propusa

Nota: Pe planuri sunt specificate doar subtraversarile prin foraj, toate celelalte sunt in sant deschis.

CAT. DE IMPORTANȚĂ: C-normala

PROIECTANT GENERAL: SC ING PROJECT MANAGEMENT SRL J15/56/2013	PROIECTANT SPECIALITATE: SC INGROMPET GAZ SRL J15/56/2006, RO 18268		Beneficiar: COMUNA CONTESTI, JUDETUL DAMBOVITA
			Amplasament: Comuna Contesti, judetul Dambovita, Romania
Specificatie	NUME	Semnatura	Denumire proiect: DEZVOLTAREA REȚELEI INTELIGENTE DE DISTRIBUȚIE A GAZELOR NATURALE IN VEDEREA CREȘTERII NIVELULUI DE FLEXIBILITATE, SIGURANȚA, EFICIENȚA IN OPERARE, PRECUM ȘI DE INTEGRARE A ACTIVITĂȚILOR DE TRANSPORT, DISTRIBUȚIE ȘI CONSUM FINAL, PE TERITORIUL COMUNEI CONTESTI, JUDEȚUL DAMBOVITA
Sef proiect	ing. VADAN MIHAI		Proiect nr: 212/2020 1034/2020
Proiectat	ing. GAVRILOIU NICUSOR	Scara: 1:500	Faza: S.F.
Desenat	th.ISPRAVNICEANU SILVIA	Data: 09/2020	Titlul planseI: PLAN DE SITUATIE
Verificat	ing. ONOFREI MIHAI CRISTIAN		Plansa nr: PL48