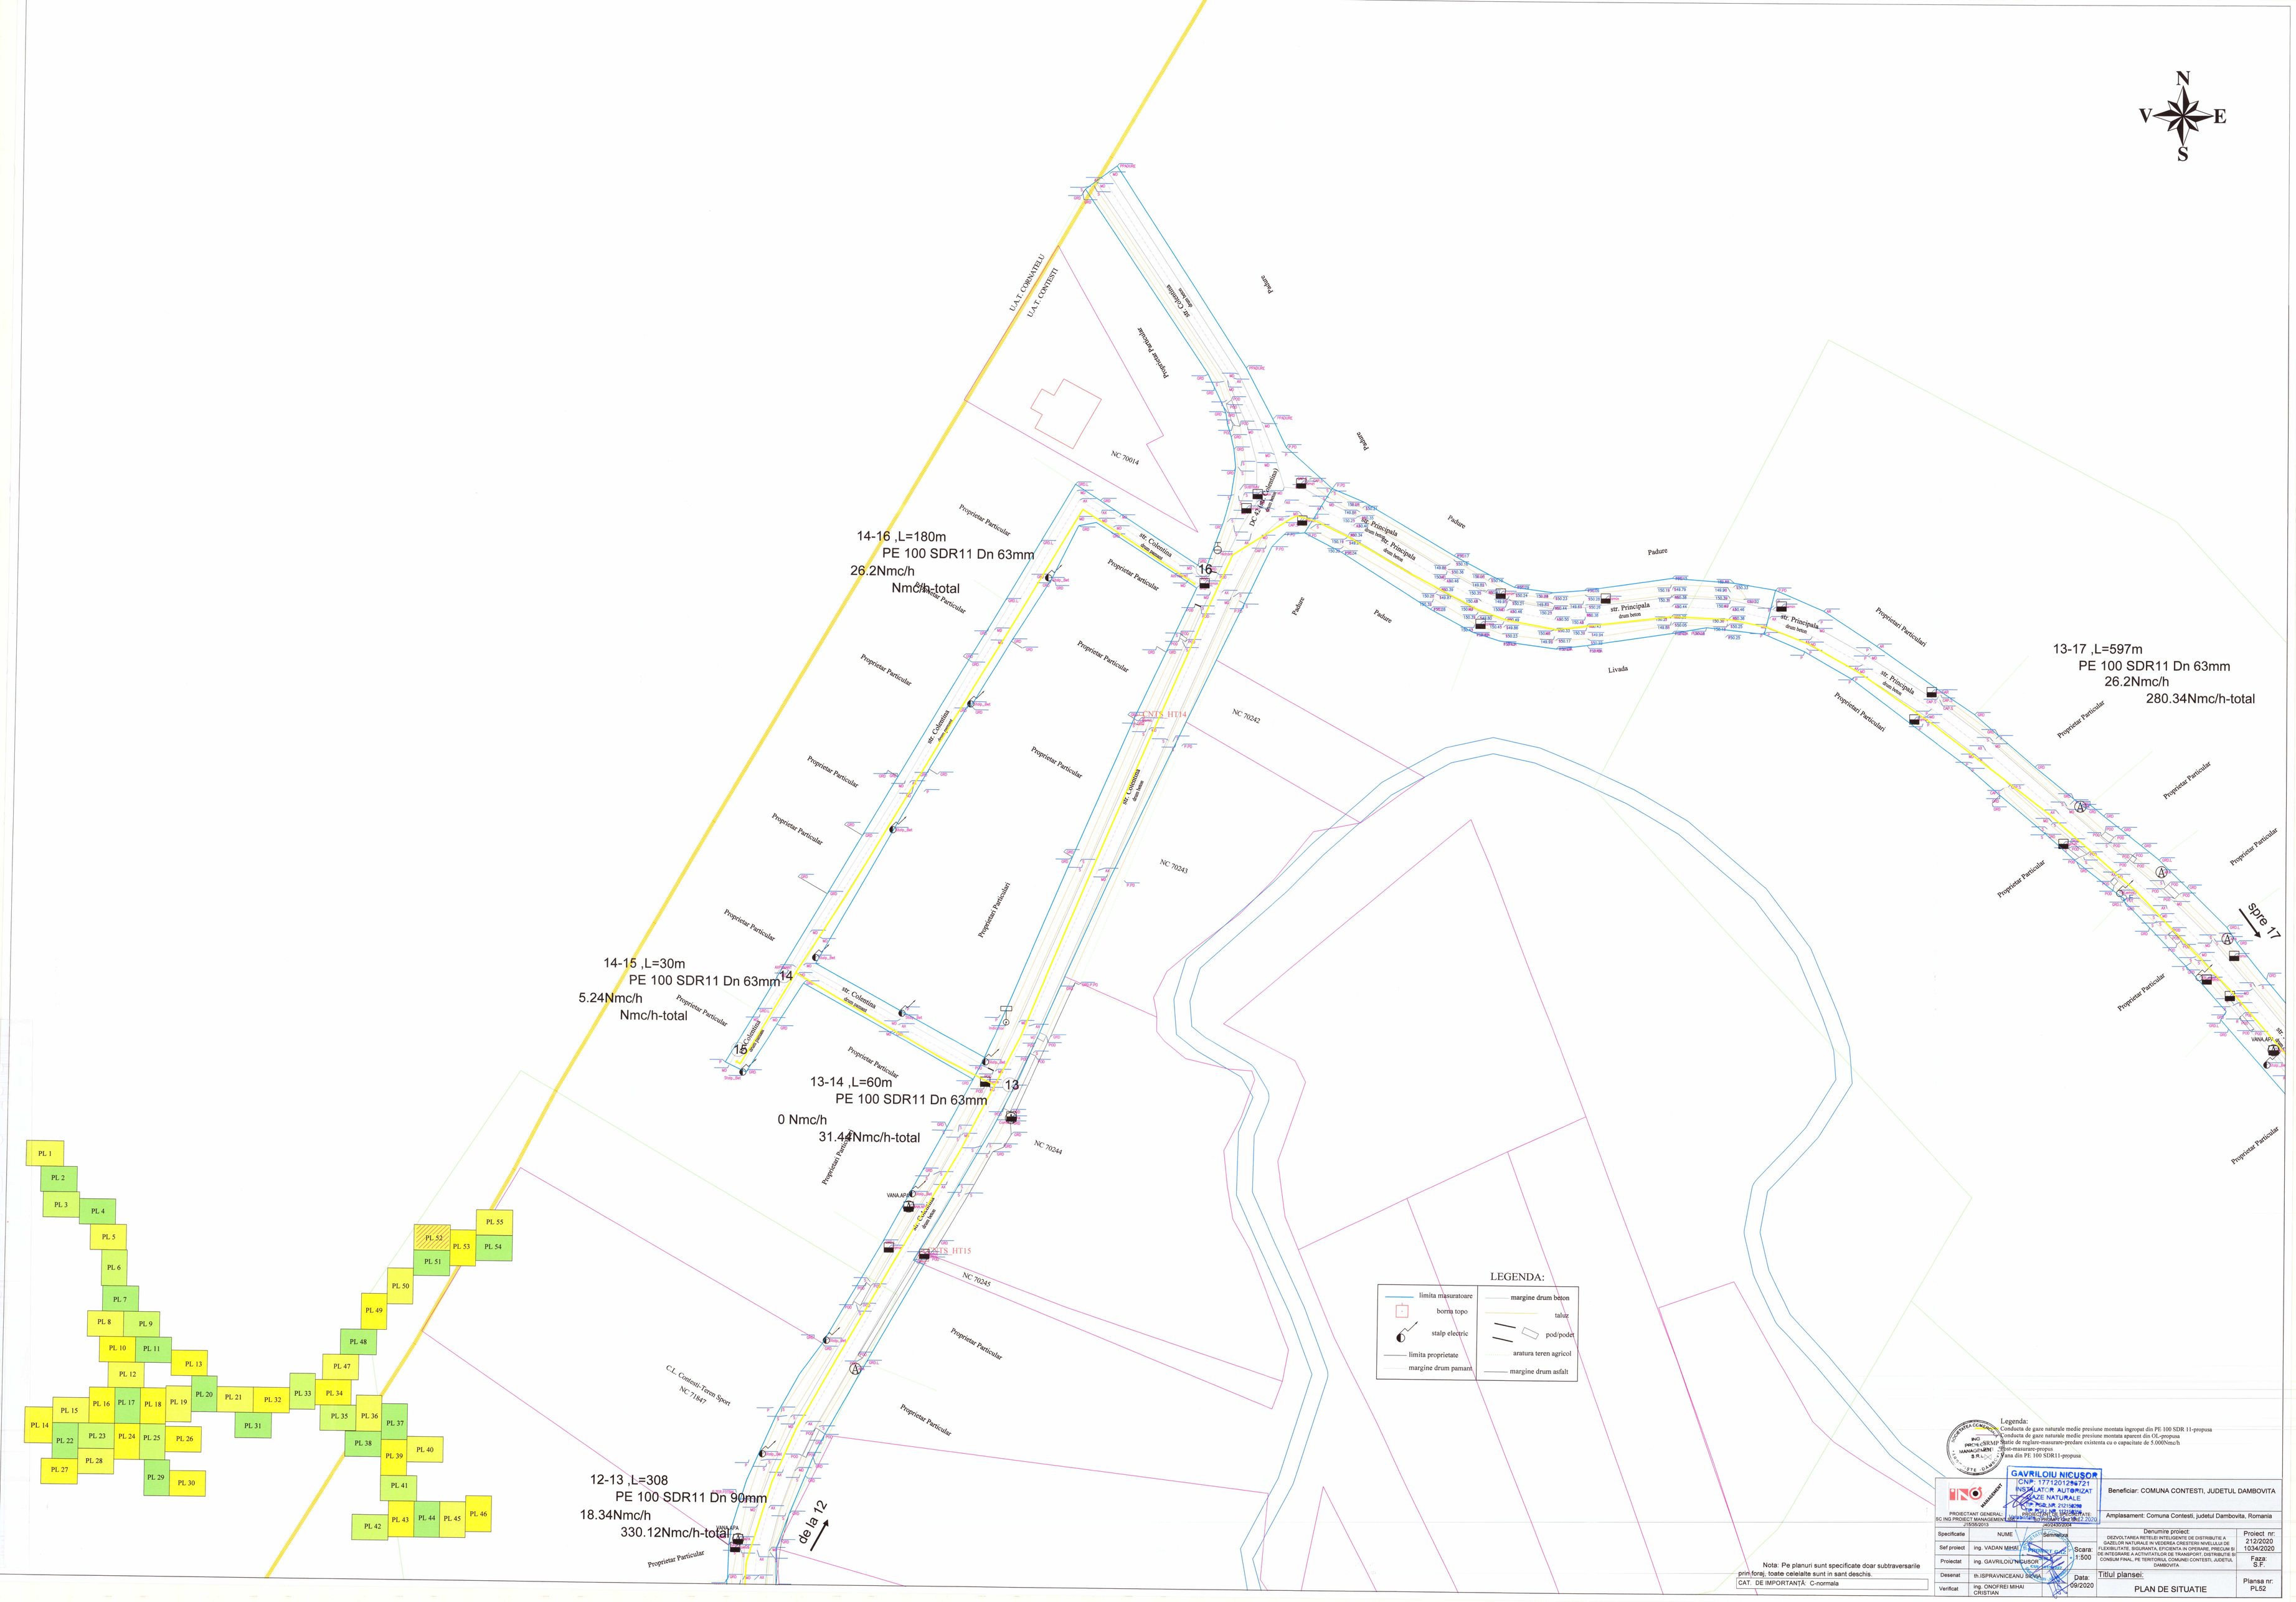

Legenda:
Conducta de gaze naturale medie presiune montata ingropat din PE 100 SDR 11-propusa
Conducta de gaze naturale medie presiune montata aparent din OL-propusa
Statie de reglare-masurare-predare existenta cu o capacitate de 5.000Nmc/h
Post-masurare-propus
Vana din PE 100 SDR11-propusa

Nota: Pe planuri sunt specificate doar subtraversarile prin foraj, toate celelalte sunt in sant deschis.

CAT. DE IMPORTANȚĂ C-normala

GAVRILOIU NICUSOR
CNP: 1771201256721
INSTALATOR AUTORIZAT
GAZE NATURALE
NR. REGISTRU: 212/18/2016
PROIECTANT GENERAL: SC ING PROIECT MANAGEMENT SRL
PROIECTANT DE SPECIALITATE: SC ING PROIECT MANAGEMENT SRL
Data: 21/05/2013
Data: 24/09/2020

Beneficiar: COMUNA CONTESTI, JUDETUL DAMBOVITA

Amplasament: Comuna Contesti, judetul Dambovita, Romania

Specificatie	NUME	Semnatura	Data
Sef proiect	ing. VADAN MIHAI		
Proiectat	ing. GAVRILOIU NICUSOR		
Desenat	th.ISPRAVNICEANU SIMONA		
Verificat	ing. ONOFREI MIHAI CRISTIAN		

Denumire proiect: DEZVOLTAREA RETELEI INTELIGENTE DE DISTRIBUTIE A GAZELOR NATURALE IN VEDEREA CRESTERII NIVELULUI DE FLEXIBILITATE, SIGURANTA, EFICIENTA IN OPERARE, PRECUM SI DE INTEGRARE A ACTIVITATILOR DE TRANSPORT, DISTRIBUTIE SI CONSUM FINAL, PE TERITORIUL COMUNEI CONTESTI, JUDETUL DAMBOVITA

Scara: 1:500

Proiect nr: 212/2020 1034/2020

Faza: S.F.

Titlul planseI: PLAN DE SITUATIE

Plansa nr: PL52