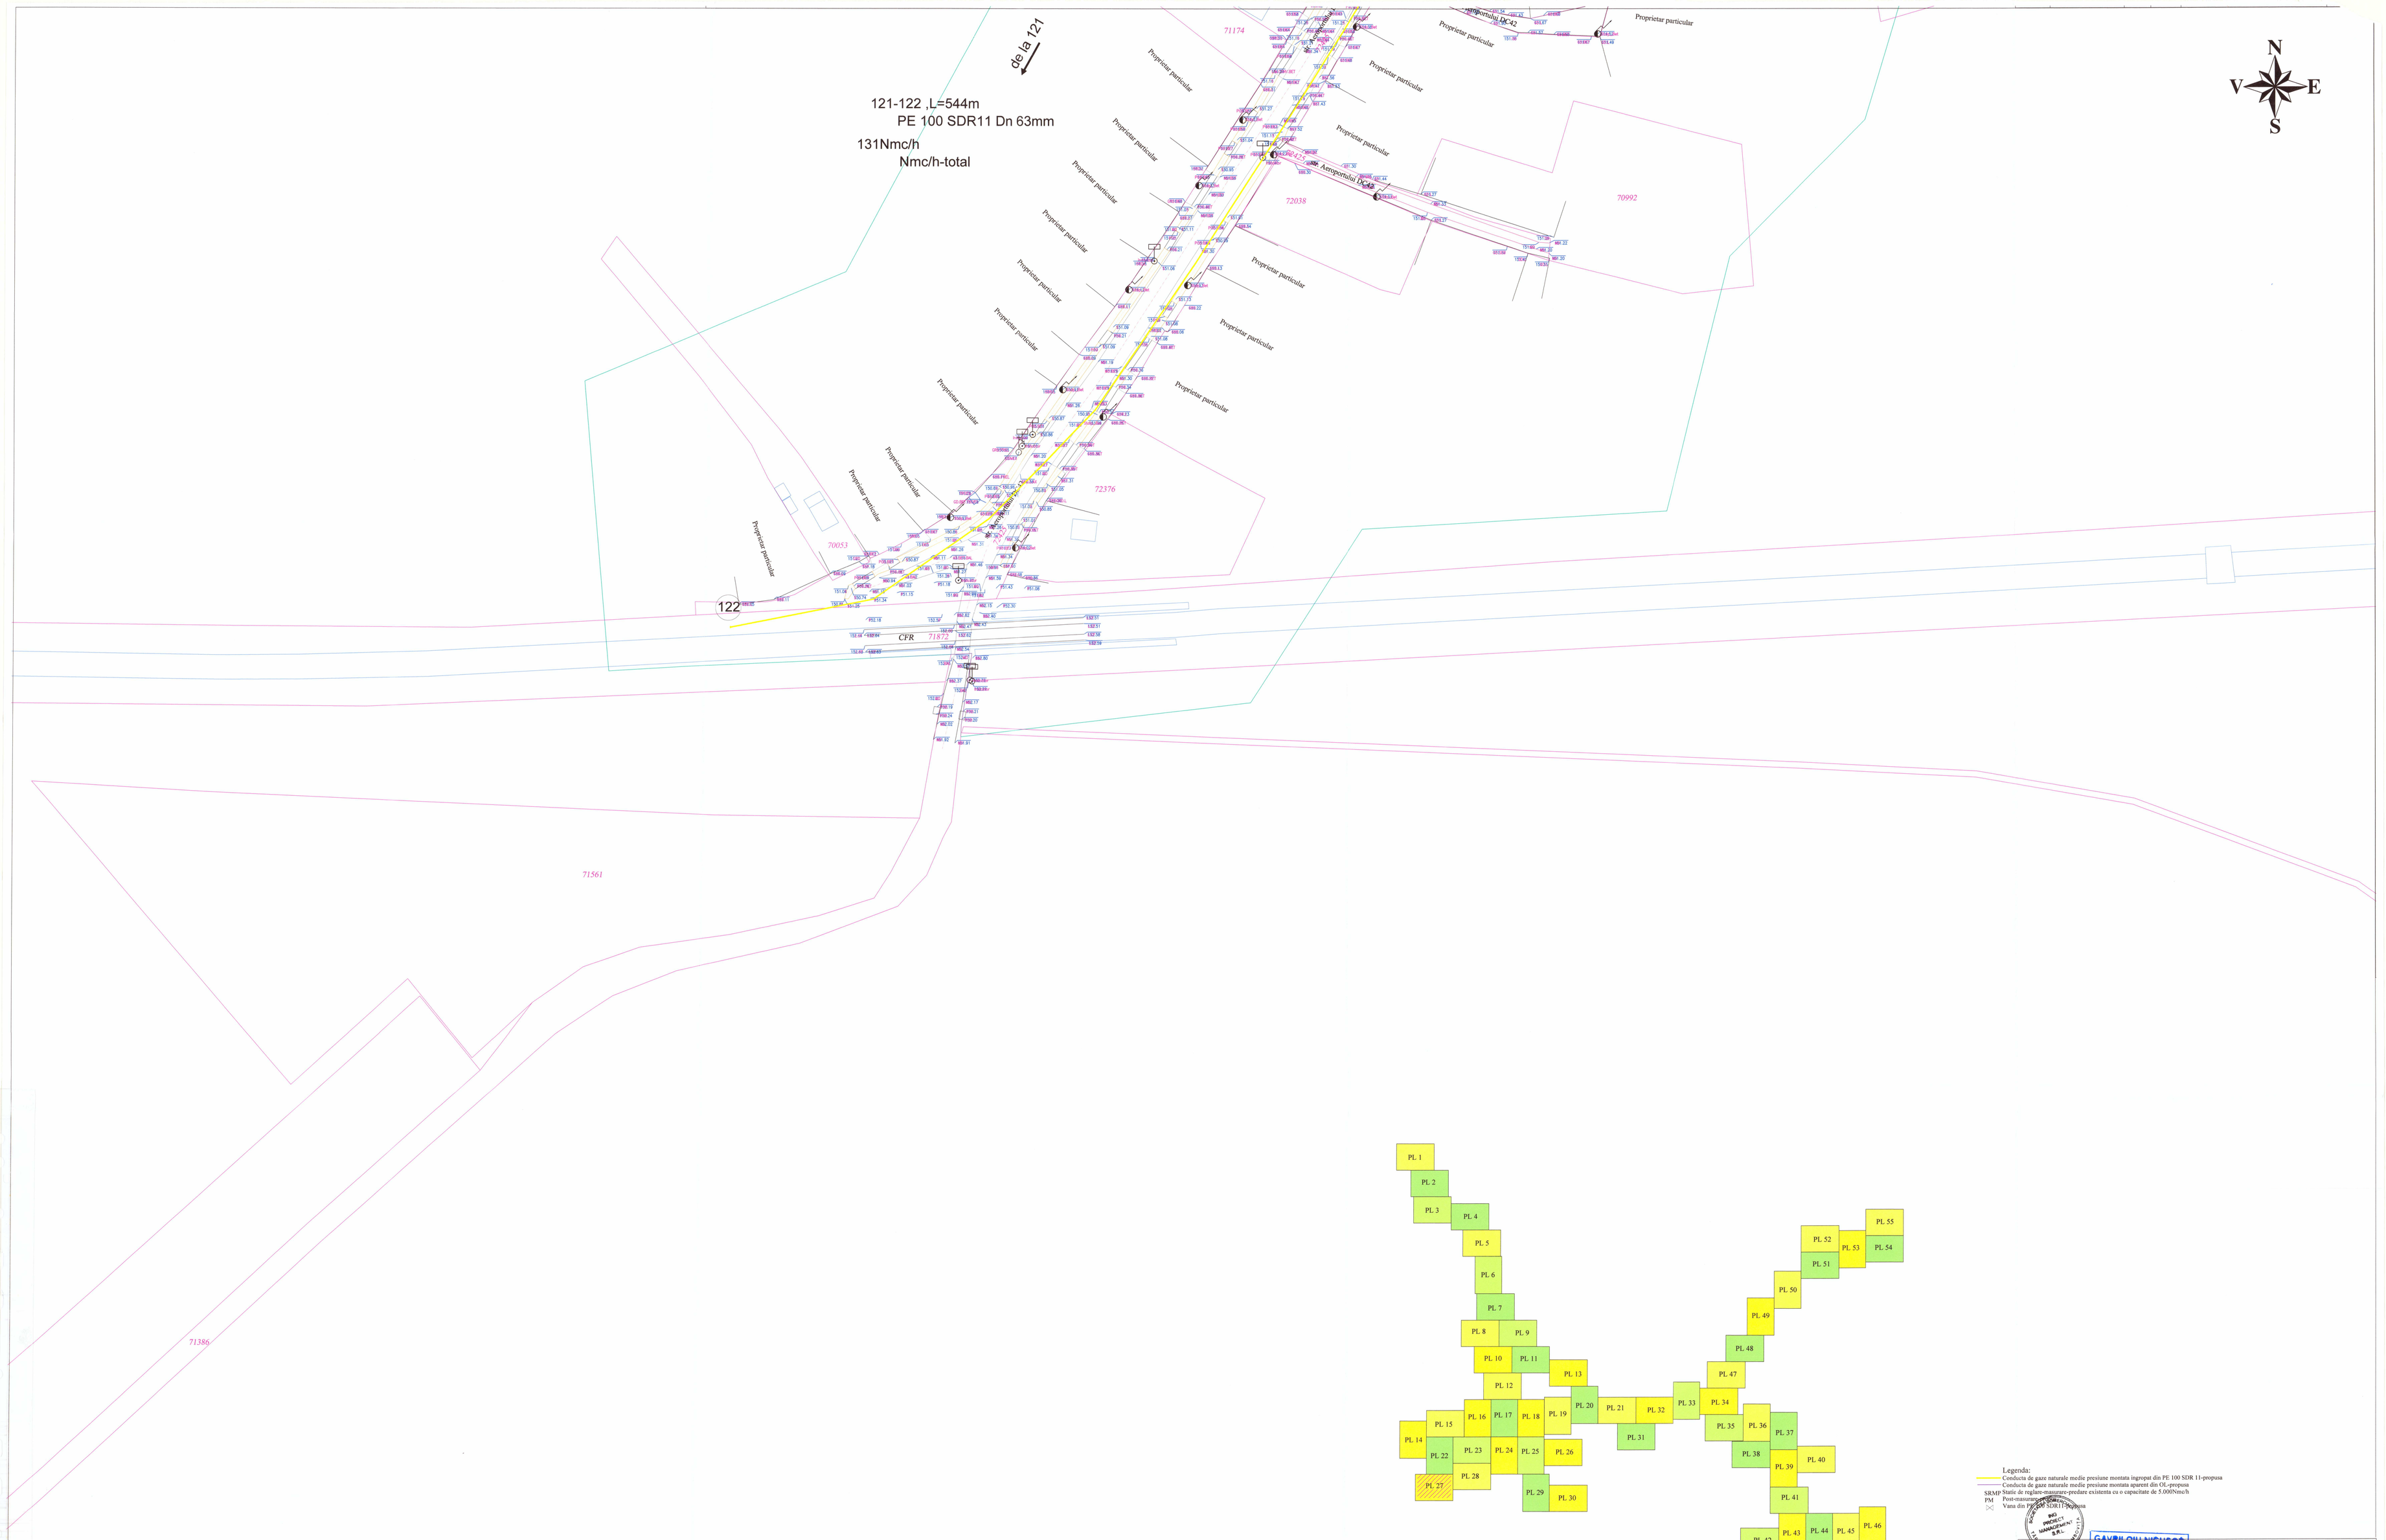

Legenda:

- Conducta de gaze naturale medie presiune montata ingropat din PE 100 SDR 11-propusa
- Conducta de gaze naturale medie presiune montata aparent din OL-propusa
- SRMP Statie de reglare-masurare-predare existenta cu o capacitate de 5.000Nmc/h
- PM Post-masurare-predare
- Vana din PE 100 SDR11-propusa

Nota: Pe planuri sunt specificate doar subtraversarile prin foraj, toate celelalte sunt in sant deschis.

CAT. DE IMPORTANȚĂ: C-normala

GAVRILOIU NICUSOR
CNP: 1771201296721
INSTALATOR AUTORIZAT
GAZE NATURALE
Nr. RF 7201/2014
Valabilitate 24.10.2021

PROIECTANT GENERAL: SC ING PROIECT MANAGEMENT SRL J15/55/2013			Beneficiar: COMUNA CONTESTI, JUDETUL DAMBOVITA
			Amplasament: Comuna Contesti, judetul Dambovita, Romania
Specificatie	NUME	Semnatura	Denumire proiect: DEZVOLTAREA RETELEI INTELIGENTE DE DISTRIBUTIE A GAZELOR NATURALE IN VEDEREA CRESTERII NIVELULUI DE FLEXIBILITATE, SIGURANTA, EFICIENTA IN OPERARE, PRECUM SI DE INTEGRARE A ACTIVITATILOR DE TRANSPORT, DISTRIBUTIE SI CONSUM FINAL, PE TERITORIUL COMUNEI CONTESTI, JUDETUL DAMBOVITA
Sef proiect	ing. VADAN MIHAI		Proiect nr: 212/2020 1034/2020
Proiectat	ing. GAVRILOIU NICUSOR		Scara: 1:500
Desenat	th.ISPRAVNICEANU SILVIA		Faza: S.F.
Verificat	ing. ONOFREI MIHAI CRISTIAN		Data: 09/2020
			Titlul planse: PLAN DE SITUATIE
			Plansa nr: PL27