
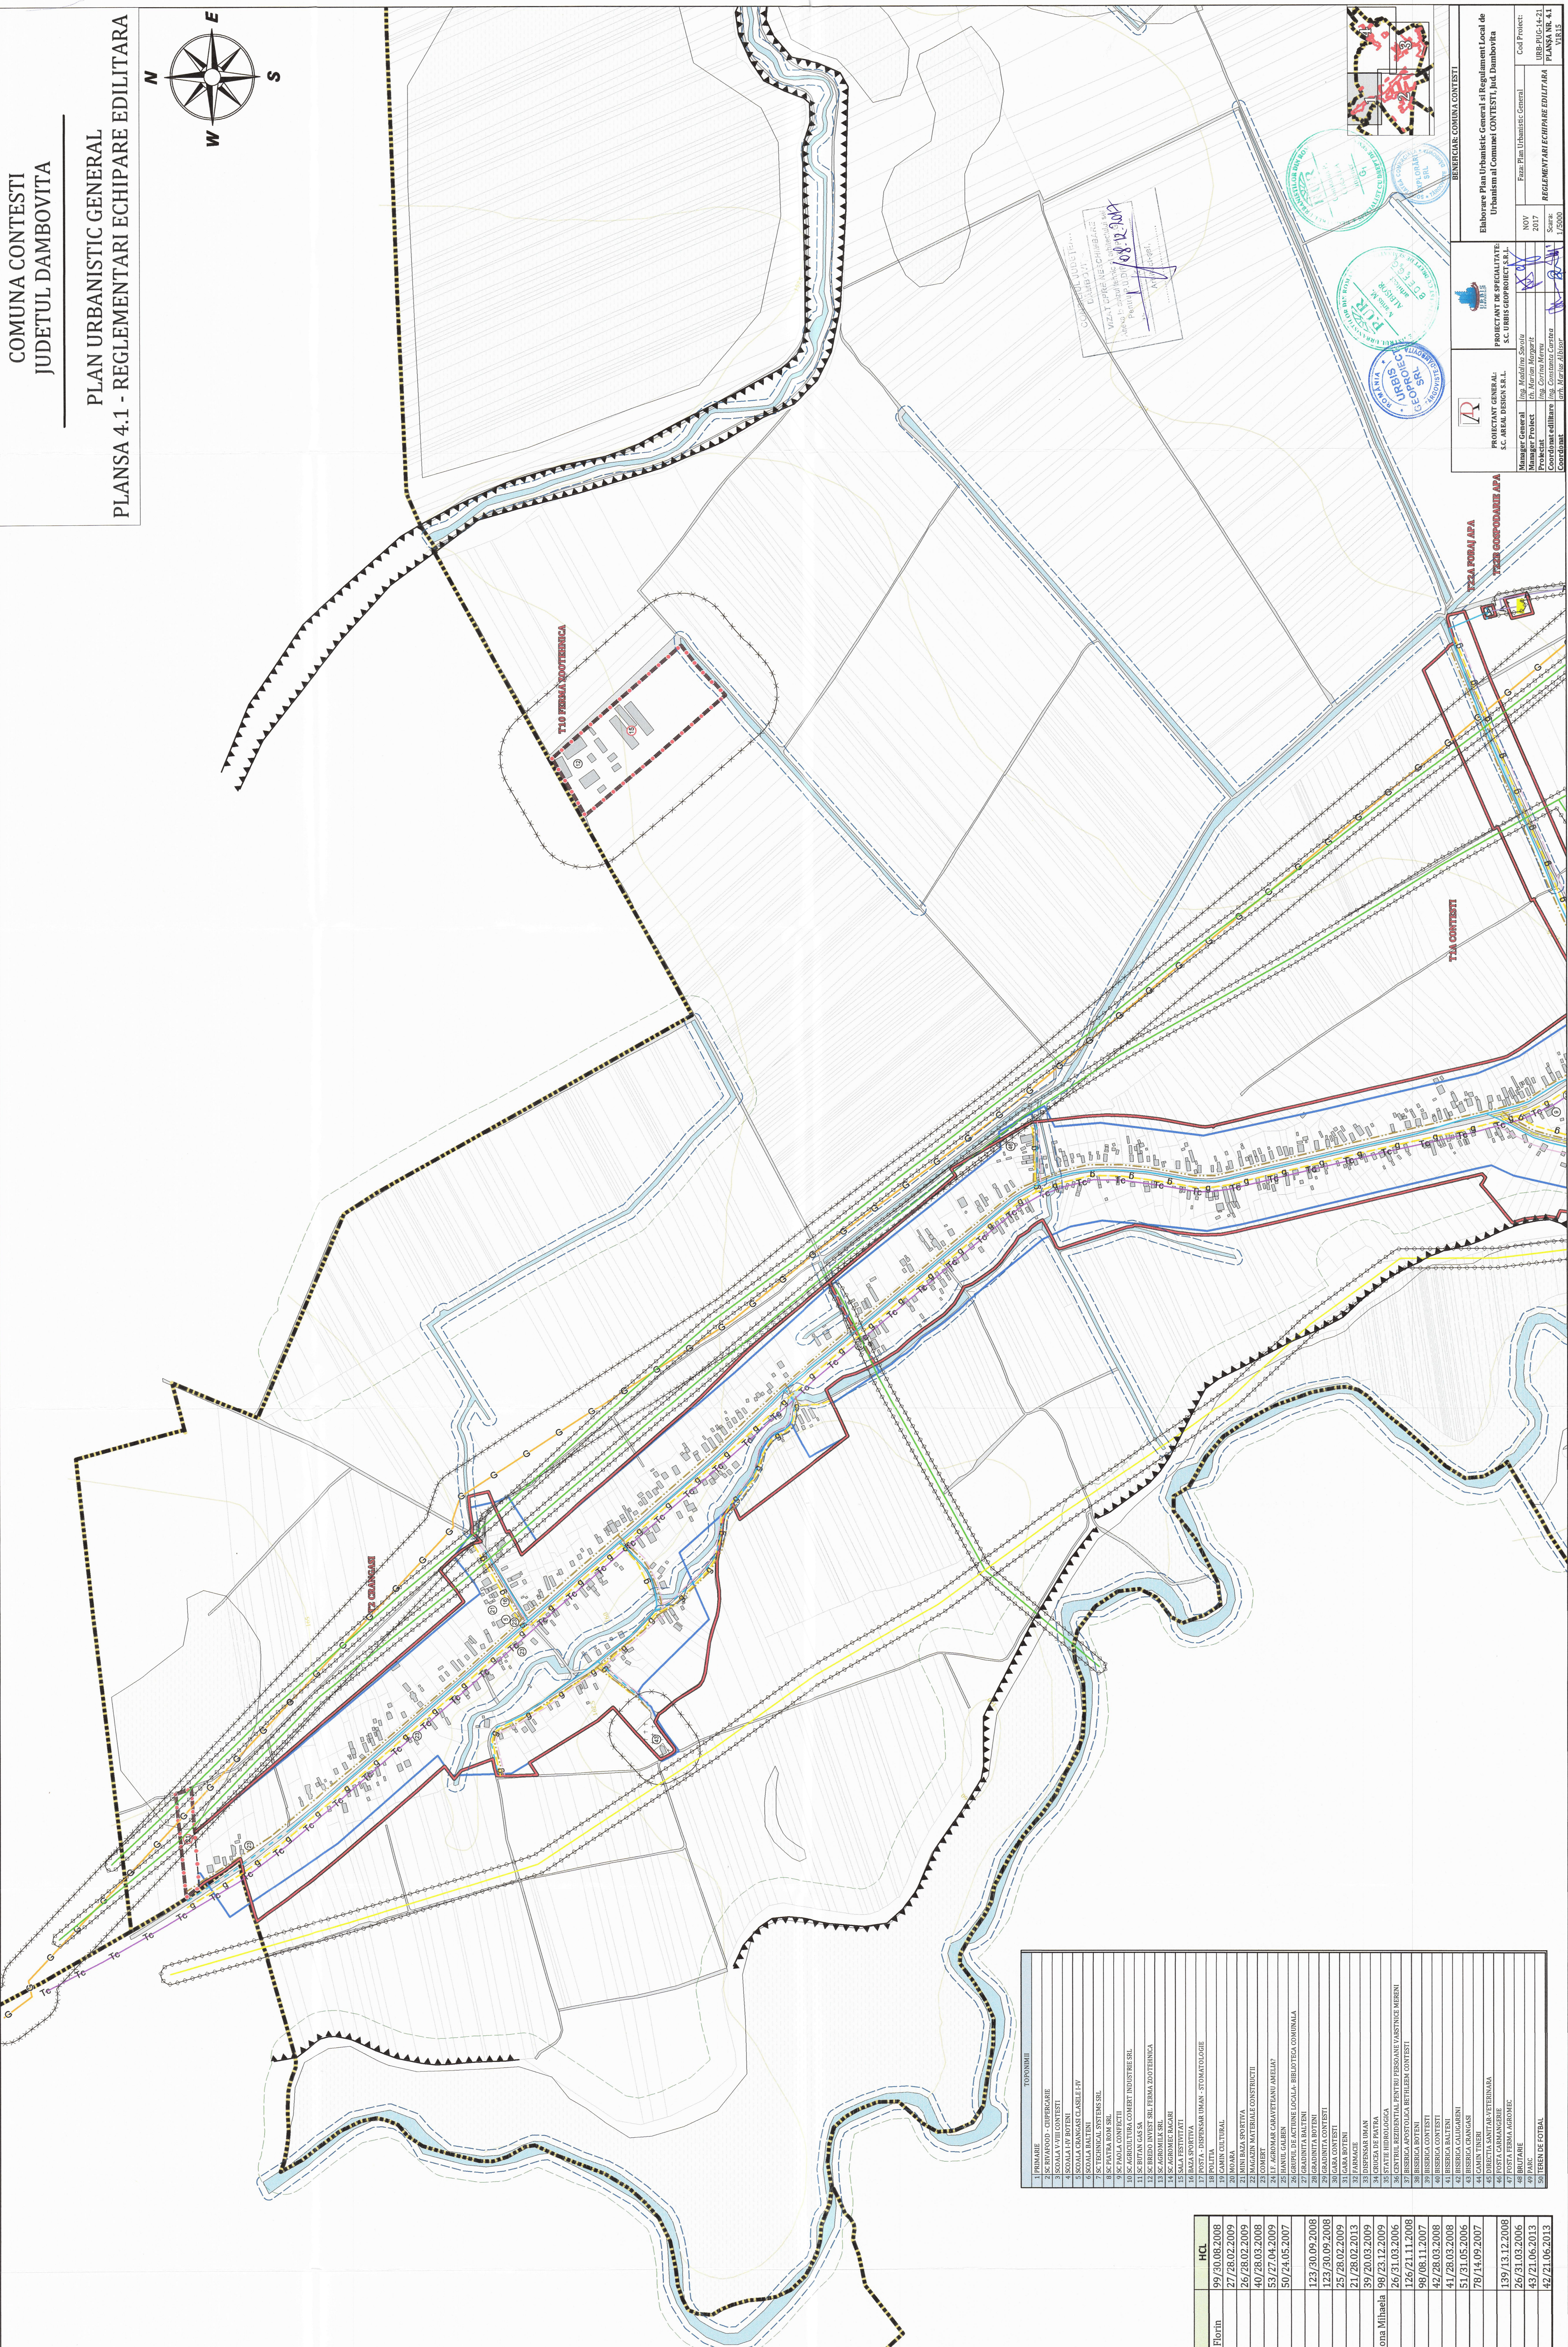


COMUNA CONTESTI
JUDETUL DAMBOVITA

PLAN URBANISTIC GENERAL
PLANSA 4.1 - REGLEMENTARI ECHIPARE EDILITARA

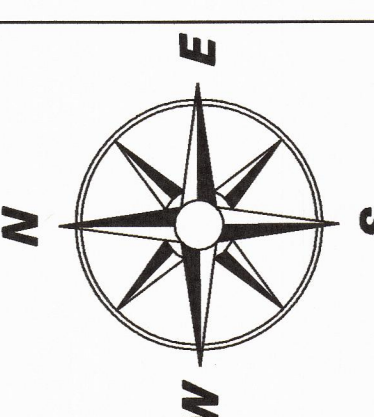

LIMITE

- LIMITA ADMINISTRATIVA
- LIMITA INTRAVILAN EXISTENT
- LIMITA INTRAVILAN PROPUIS
- LIMITA SATE
- LIMITA PUZ

RETELE MAGISTRALE

EXISTENT

- PROPUIS
- LINIE ELECTRICA AERIANA 110KV
- LINIE ELECTRICA AERIANA 20KV
- CONDUCTIA TRANSPORT TTTEL
- CONDUCTIA TRANSPORT GAZE NATURALE INALTA PRESIUNE
- CONDUCTIA TRANSPORT GAZE NATURALE INALTA PRESIUNE
- CONDUCTIA ADUCTIUNE APA
- CONDUCTIA ADUCTIUNE APA
- RETEA DE TELECOMUNICATII SUBTERANA

REGLEMENTARI ECHIPARE EDILITARA

ALIMENTARE CU APA

- RETEA DISTRIBUTIE APA
- CAFFARI DE APA SUBTERANA
- REZERVOR INMAGAZINARE APA
- GOSPODARIRE DE APA

CANALIZARE

- RETEA MAJORA DE CANALIZARE A APEI UZATE
- CONDUCTIA REZERVOR APEI UZATE
- STATIE POMPARE APA UZATA
- STATIE DE EPURARE APA UZATA

ALIMENTARE CU GAZE NATURALE

- RETEA DE GAZE DISTRIBUTIE
- STATIE REGLARE MASURA

ALIMENTARE CU ENERGIE ELECTRICA

POST TRANSFORMARE

Note: Este retea de distribuție energie electrică pe toate străzile din intravilan.

TELECOMUNICATII

- RETEA TELEFONIE AERIANA
- CENTRALA TELEFONICA
- ANTENA GSM / RELEV GSM

ZONE DE PROTECTIE

- SONA DE PROTECTIE FATA DE CONSTRUCTII SI CULOARE TECHNICE
- SONA DE PROTECTIE SANITARA
- SONA DE PROTECTIE CURSURI APA
- SONA DE PROTECTIE PADURI (50 m)
- SONA DE PROTECTIE CALE FERATA
- SONA DE PROTECTIE CALE FERATA
- SONA DE SIGURANTA CALE FERATA

ALTE SIMBOLURI

- CALE FERATA
- POD
- CONSTRUCTII
- CIMITIR
- PARC FOTOVOLTAIC
- LUCRARI HIDROTEHNICE, APARARI MAL
- CURBE DE NIVEL
- TOPONIMI

TOPONIMI

1	PRIMĂRIE
Nr. Cr.	Denumire PUZ	Beneficiar	HID.
24	PUZ "Schimbare de functie din CC in Fotovoltaic"	SC SUNLIGHT POWER SRL	
25	PUZ "Schimbare de functie din CC in Fotovoltaic"	SC SUNLIGHT POWER SRL	

PROIECTANT GENERAL





NOV 2017

Faza: Plan Urbanistic General

Cod Proiect:
URB-PUZ-14-21
PLANSA NR. 4.1

Scara:
1:5000

Beneficiar:
COMUNA CONTESTI

Elaborare Plan Urbanistic General si Regulament Local de Urbanism al Comunei CONTESTI, Juc. Dambovitia