COMUNA CONTESTI
JUDETUL DAMBOVITA

PLAN URBANISTIC GENERAL
PLANSA 4.2 - REGLEMENTARI ECHIPARE EDILITARA

LIMITE

- LIMITA ADMINISTRATIVA
- LIMITA INTRAVILAN EXISTENT
- LIMITA INTRAVILAN PROPUS
- LIMITA SATE
- LIMITA PUZ

RETELE MAGISTRALE

EXISTENT / PROPUS

- LINIE ELECTRICA AERIANA 110KV
- LINIE ELECTRICA AERIANA 20KV
- CONDUCTA TRANSPORT TITEI
- CONDUCTA TRANSPORT GAZE NATURALE INALTA PRESIUNE
- CONDUCTA ADUCTIUNE APA
- RETEA DE TELECOMUNICATII SUBTERANA

REGLEMENTARI ECHIPARE EDILITARA

ALIMENTARE CU APA

- RETEA DISTRIBUTIE APA
- CAPTARI DE APA SUBTERANA
- REZERVOR INMAGAZINARE APA
- GOSPODARIRE DE APA

CANALIZARE

- RETEA MAJORA DE CANALIZARE A APEI UZATE IN SISTEM UNITAR
- CONDUCTA REFULARE APE UZATE
- STATIE POMPARE APA UZATA
- STATIE DE EPURARE APA UZATA

ALIMENTARE CU GAZE NATURALE

- RETEA DE GAZE DISTRIBUTIE
- STATIE REGLARE MASURA

ALIMENTARE CU ENERGIE ELECTRICA

- POST TRANSFORMARE

Nota: *Exista retea de distributie energie electrica pe toate strazile din intravilan*

TELECOMUNICATII

- RETEA TELEFONIE AERIANA
- CENTRALA TELEFONICA
- ANTENA GSM / RELEU GSM

ZONE DE PROTECTIE

- ZONA DE PROTECTIE FATA DE CONSTRUCTII SI CULOARE TEHNICE
- ZONA DE PROTECTIE SANITARA
- ZONA DE PROTECTIE CURSURI APA
- ZONA DE PROTECTIE PADURI (50 m)
- ZONA DE PROTECTIE CALE FERATA
- ZONA DE SIGURANTA CALE FERATA

ALTE SIMBOLURI

- CALE FERATA
- POD
- CONSTRUCTII
- CIMITIR
- PARC FOTOVOLTAIC
- LUCRARI HIDROTEHNICE, APARARI MAL
- CURBE DE NIVEL
- TOPONIMII

	TOPONIMII
1	PRIMARIE
2	SC RIVAFOOD - CIUPERCARIE
3	SCOALA V-VIII CONTESTI
4	SCOALA I-IV BOTENI
5	SCOALA CRANGASI CLASELE I-IV
6	SCOALA BALTENI
7	SC TECHNICAL SYSTEMS SRL
8	SC PIATRA ROM SRL
9	SC PAOLA CONFECTII
10	SC AGRICULTURA COMERT INDUSTRIE SRL
11	SC BUTAN GAS SA
12	SC BREDO INVEST SRL FERMA ZOOTEHNICA
13	SC AGROMILK SRL
14	SC AGROMEC RACARI
15	SALA FESTIVITATI
16	BAZA SPORTIVA
17	POSTA - DISPENSAR UMAN - STOMATOLOGIE
18	POLITIA
19	CAMIN CULTURAL
20	MOARA
21	MINI BAZA SPORTIVA
22	MAGAZIN MATERIALE CONSTRUCTII
23	COMERT
24	I.F. AGROMAR CARAVETEANU AMELIA?
25	HANUL GALBEN
26	GRUPUL DE ACTIUNE LOCALA- BIBLIOTECA COMUNALA
27	GRADINITA BALTENI
28	GRADINITA BOTENI
29	GRADINITA CONTESTI
30	GARA CONTESTI
31	GARA BOTENI
32	FARMACIE
33	DISPENSAR UMAN
34	CRUCEA DE PIATRA
35	STATIE HIDROLOGICA
36	CENTRUL REZIDENTIAL PENTRU PERSOANE VARSTNICE MERENI
37	BISERICA APOSTOLICA BETHLEM CONTESTI
38	BISERICA BOTENI
39	BISERICA CONTESTI
40	BISERICA CONTESTI
41	BISERICA BALTENI
42	BISERICA CALUGARENI
43	BISERICA CRANGASI
44	CAMIN TINERI
45	DIRECTIA SANITAR-VETERINARA
46	FOSTA CARMANGERIE
47	FOSTA FERMA AGROMEC
48	BRUTARIE
49	PARC
50	TEREN DE FOTBAL

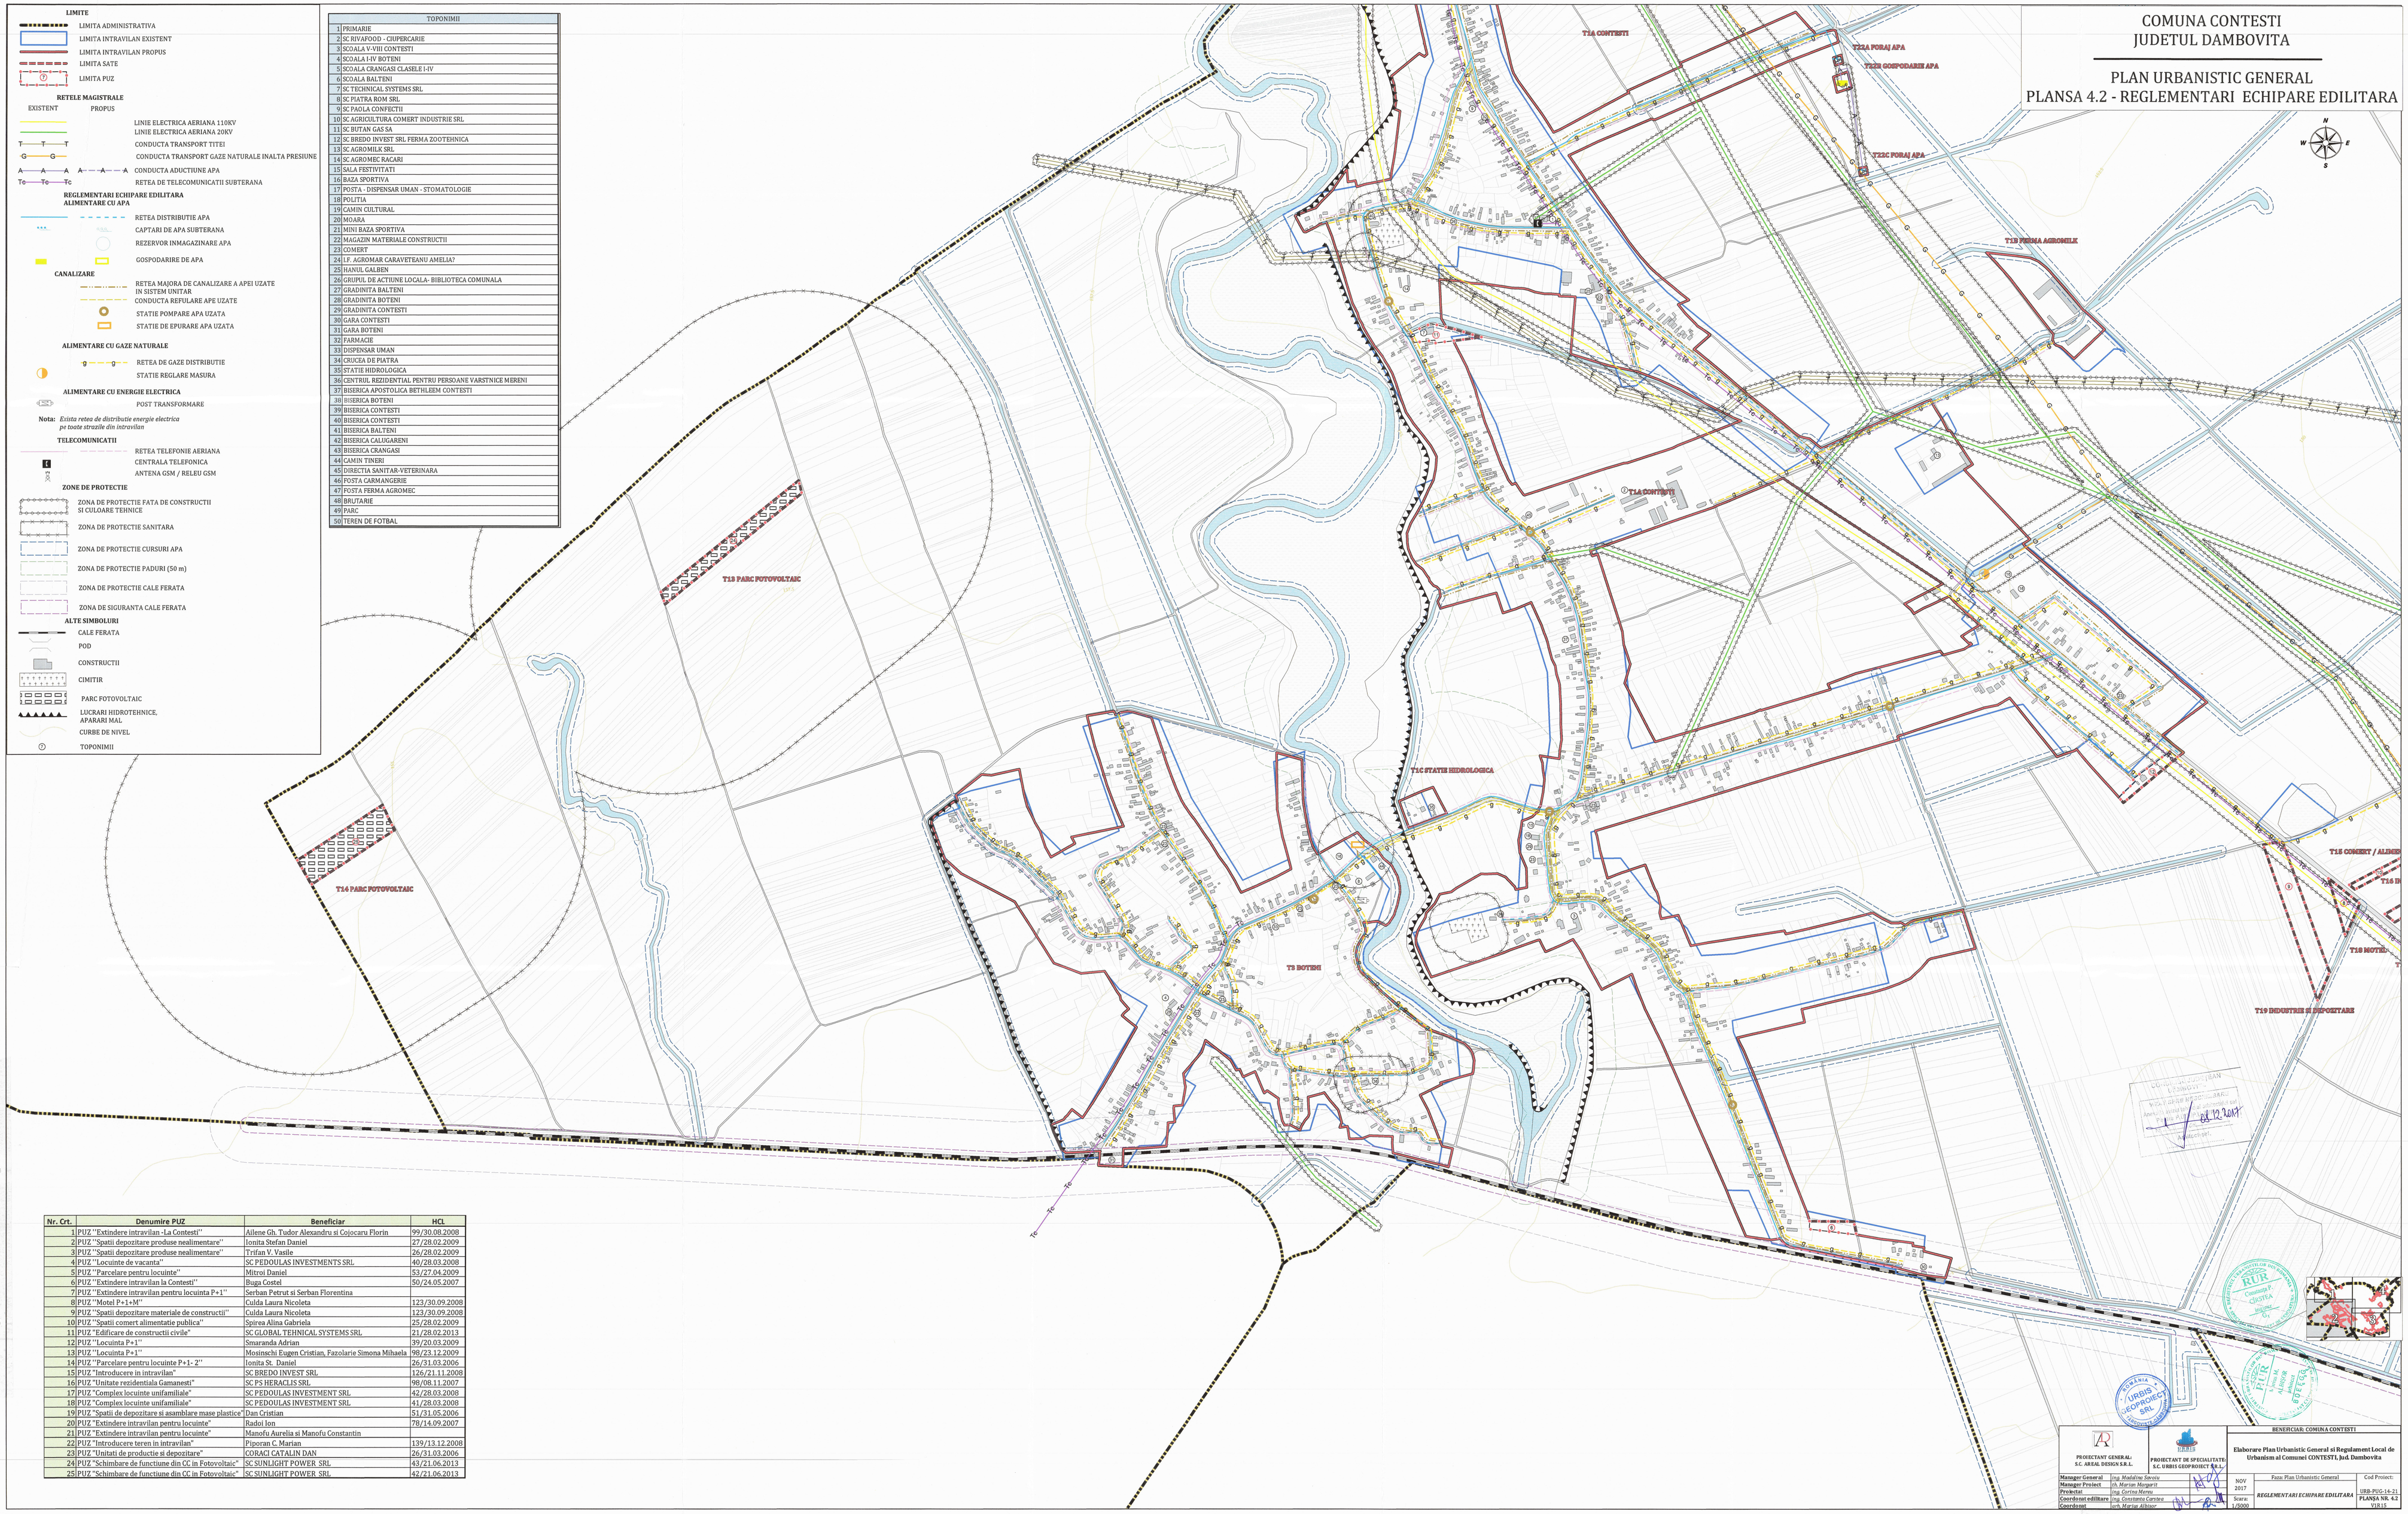

Nr. Crt.	Denumire PUZ	Beneficiar	HCL
1	PUZ ''Extindere intravilan -La Contesti''	Ailene Gh. Tudor Alexandru si Cojocaru Florin	99/30.08.2008
2	PUZ ''Spatii depozitare produse nealimentare''	Ionita Stefan Daniel	27/28.02.2009
3	PUZ ''Spatii depozitare produse nealimentare''	Trifan V. Vasile	26/28.02.2009
4	PUZ ''Locuinte de vacanta''	SC PEDOULAS INVESTMENTS SRL	40/28.03.2008
5	PUZ ''Parcelare pentru locuinte''	Mitroi Daniel	53/27.04.2009
6	PUZ ''Extindere intravilan la Contesti''	Buga Costel	50/24.05.2007
7	PUZ ''Extindere intravilan pentru locuinta P+1''	Serban Petrut si Serban Florentina	
8	PUZ ''Motel P+1+M''	Culda Laura Nicoleta	123/30.09.2008
9	PUZ ''Spatii depozitare materiale de constructii''	Culda Laura Nicoleta	123/30.09.2008
10	PUZ ''Spatii comert alimentatie publica''	Spirea Alina Gabriela	25/28.02.2009
11	PUZ ''Edificare de constructii civile''	SC GLOBAL TEHNICAL SYSTEMS SRL	21/28.02.2013
12	PUZ ''Locuinta P+1''	Smaranda Adrian	39/20.03.2009
13	PUZ ''Locuinta P+1''	Mosinschi Eugen Cristian, Fazolarie Simona Mihaela	98/23.12.2009
14	PUZ ''Parcelare pentru locuinte P+1- 2''	Ionita St. Daniel	26/31.03.2006
15	PUZ "Introducere in intravilan"	SC BREDO INVEST SRL	126/21.11.2008
16	PUZ "Unitate rezidentiala Gamanesti"	SC PS HERACLIS SRL	98/08.11.2007
17	PUZ "Complex locuinte unifamiliale"	SC PEDOULAS INVESTMENT SRL	42/28.03.2008
18	PUZ "Complex locuinte unifamiliale"	SC PEDOULAS INVESTMENT SRL	41/28.03.2008
19	PUZ "Spatii de depozitare si asamblare mase plastice"	Dan Cristian	51/31.05.2006
20	PUZ "Extindere intravilan pentru locuinte"	Radoi Ion	78/14.09.2007
21	PUZ "Extindere intravilan pentru locuinte"	Manofu Aurelia si Manofu Constantin	
22	PUZ "Introducere teren in intravilan"	Piporan C. Marian	139/13.12.2008
23	PUZ "Unitati de productie si depozitare"	CORACI CATALIN DAN	26/31.03.2006
24	PUZ "Schimbare de functiune din CC in Fotovoltaic"	SC SUNLIGHT POWER SRL	43/21.06.2013
25	PUZ "Schimbare de functiune din CC in Fotovoltaic"	SC SUNLIGHT POWER SRL	42/21.06.2013

PROIECTANT GENERAL: S.C. ARIAL DESIGN S.R.L.

PROIECTANT DE SPECIALITATE: S.C. URBIS GEOPROIECT S.R.L.

BENEFICIAR: COMUNA CONTESTI

Elaborare Plan Urbanistic General si Regulament Local de Urbanism al Comunei CONTESTI, Jud. Dambovita

Manager General	ing. Modalina Sava	NOV 2017	Faza: Plan Urbanistic General
Manager Proiect	ch. Marian Margarit		
Proiectat	ing. Cerina Maria		REGLEMENTARI ECHIPARE EDILITARA
Coordonat edilitare	ing. Constanta Carstea	Scara: 1/5000	
Coordonat	arh. Marian Albisor		

Cod Proiect: IRB-PUG-16-21

PLANSA NR. 4.2 VIR IS