# COMUNA CONTESTI
# JUDETUL DAMBOVITA

## PLAN URBANISTIC GENERAL
## PLANSA 4.3 - REGLEMENTARI ECHIPARE EDILITARA

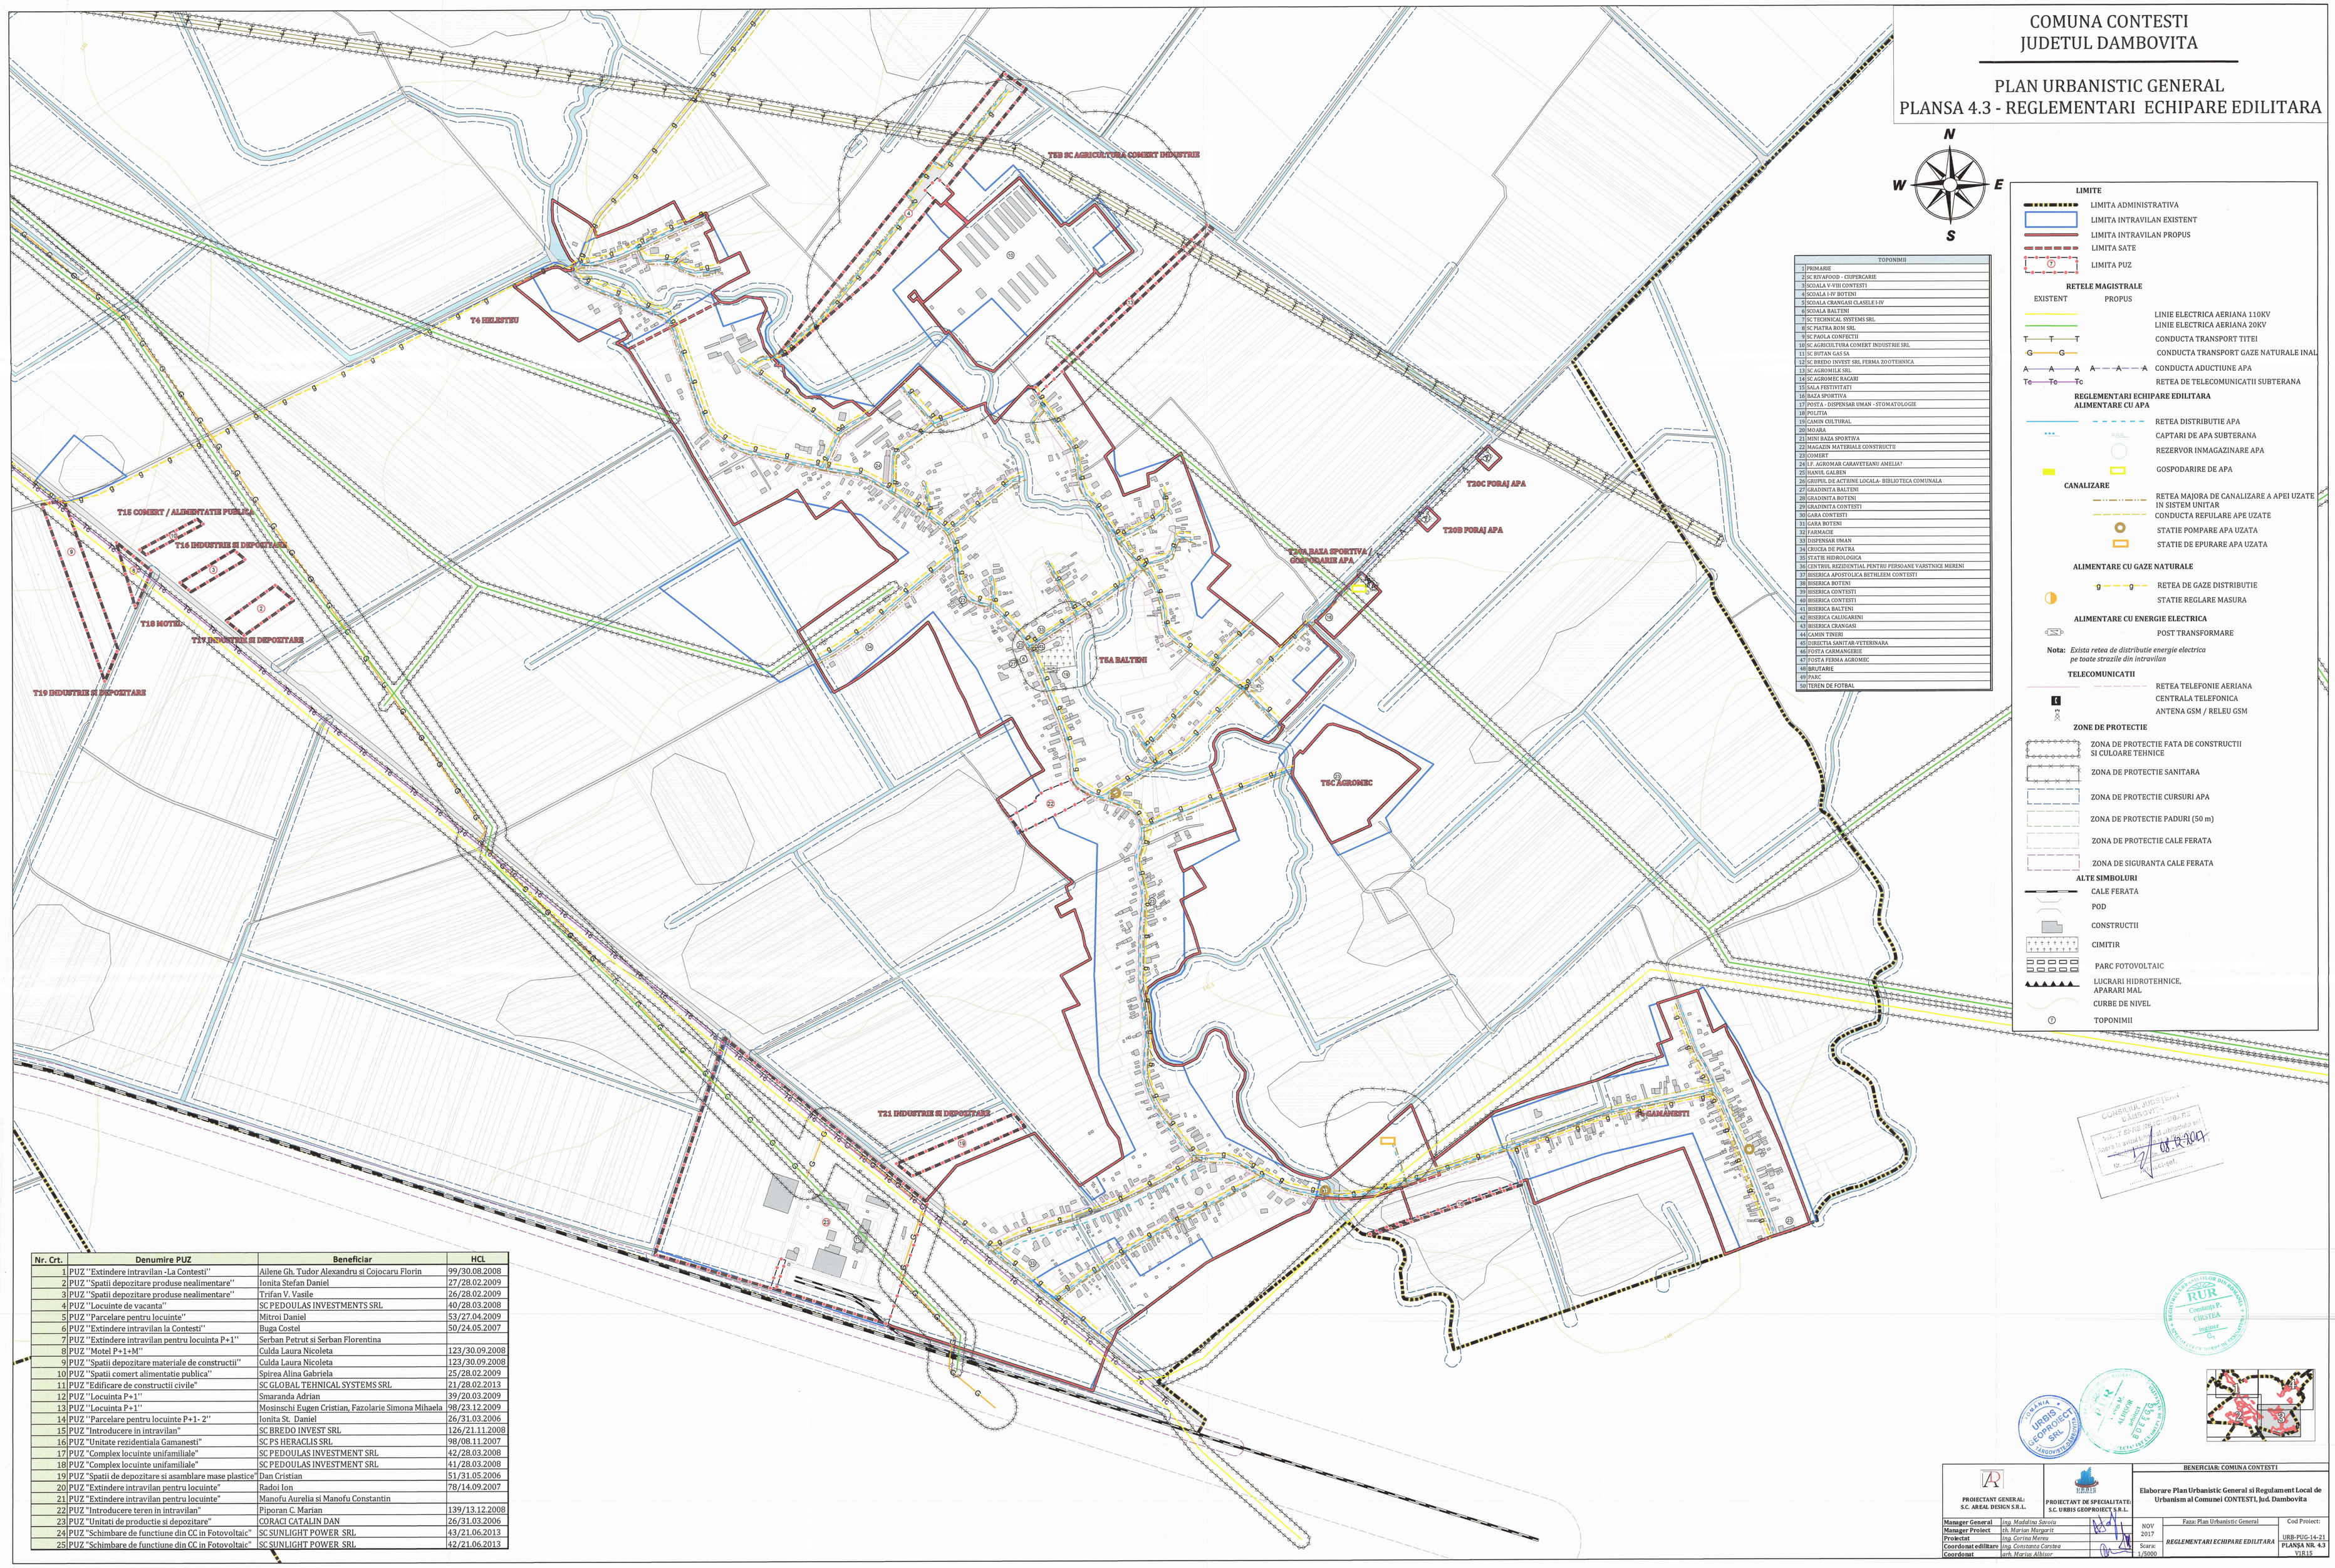


| TOPONIMII | |
|---|---|
| 1 | PRIMARIE |
| 2 | SC RIVAFOOD - CHIPERCARIE |
| 3 | SCOALA V-VIII CONTESTI |
| 4 | SCOALA I-IV BOTENI |
| 5 | SCOALA CRANGASI CLASELE I-IV |
| 6 | SCOALA BALTENI |
| 7 | SC TECHNICAL SYSTEMS SRL |
| 8 | SC PIATRA ROM SRL |
| 9 | SC PANSLA CONFECTII |
| 10 | SC AGRICULTURA COMERT INDUSTRIE SRL |
| 11 | SC BUTAN GAS SA |
| 12 | SC BREDO INVEST SRL FERMA ZOOTEHNICA |
| 13 | SC AGROMILK SRL |
| 14 | SC AGROMEC RAGARI |
| 15 | SALA FESTIVITATI |
| 16 | BAZA SPORTIVA |
| 17 | POSTA - DISPENSAR UMAN - STOMATOLOGIE |
| 18 | POLITIA |
| 19 | CAMIN CULTURAL |
| 20 | MOARA |
| 21 | MINI BAZA SPORTIVA |
| 22 | MAGAZIN MATERIALE CONSTRUCTII |
| 23 | COMERT |
| 24 | I.F. AGROMAR CARAVETEANU AMELIA? |
| 25 | HANUL GALBEN |
| 26 | GRUPUL DE ACTIUNE LOCALA- BIBLIOTECA COMUNALA |
| 27 | GRADINITA BALTENI |
| 28 | GRADINITA BOTENI |
| 29 | GRADINITA CONTESTI |
| 30 | GARA CONTESTI |
| 31 | GARA BOTENI |
| 32 | FARMACIE |
| 33 | DISPENSAR UMAN |
| 34 | CRUCEA DE PIATRA |
| 35 | STATIE HIDROLOGICA |
| 36 | CENTRUL REZIDENTIAL PENTRU PERSOANE VARSTNICE MERENI |
| 37 | BISERICA APOSTOLICA BETHLEM CONTESTI |
| 38 | BISERICA BOTENI |
| 39 | BISERICA CONTESTI |
| 40 | BISERICA CONTESTI |
| 41 | BISERICA BALTENI |
| 42 | BISERICA GALIGASENI |
| 43 | BISERICA CRANGASI |
| 44 | CAMIN TINERI |
| 45 | DISPECERA SANITAR-VETERINARA |
| 46 | POSTA CARMANGERIE |
| 47 | POSTA FERMA AGROMEC |
| 48 | BILITARE |
| 49 | PARC |
| 50 | TEREN DE FOTBAL |

**LIMITE**
- LIMITA ADMINISTRATIVA
- LIMITA INTRAVILAN EXISTENT
- LIMITA INTRAVILAN PROPUS
- LIMITA SATE
- LIMITA PUZ

**RETELE MAGISTRALE**

EXISTENT / PROPUS
- LINIE ELECTRICA AERIANA 110KV
- LINIE ELECTRICA AERIANA 20KV
- CONDUCTA TRANSPORT TITEI
- CONDUCTA TRANSPORT GAZE NATURALE INAL
- CONDUCTA ADUCTIUNE APA
- RETEA DE TELECOMUNICATII SUBTERANA

**REGLEMENTARI ECHIPARE EDILITARA**

**ALIMENTARE CU APA**
- RETEA DISTRIBUTIE APA
- CAPTARI DE APA SUBTERANA
- REZERVOR INMAGAZINARE APA
- GOSPODARIRE DE APA

**CANALIZARE**
- RETEA MAJORA DE CANALIZARE A APEI UZATE IN SISTEM UNITAR
- CONDUCTA REFULARE APE UZATE
- STATIE POMPARE APA UZATA
- STATIE DE EPURARE APA UZATA

**ALIMENTARE CU GAZE NATURALE**
- RETEA DE GAZE DISTRIBUTIE
- STATIE REGLARE MASURA

**ALIMENTARE CU ENERGIE ELECTRICA**
- POST TRANSFORMARE

**Nota:** *Exista retea de distributie energie electrica pe toate strazile din intravilan*

**TELECOMUNICATII**
- RETEA TELEFONIE AERIANA
- CENTRALA TELEFONICA
- ANTENA GSM / RELEU GSM

**ZONE DE PROTECTIE**
- ZONA DE PROTECTIE FATA DE CONSTRUCTII SI CULOARE TEHNICE
- ZONA DE PROTECTIE SANITARA
- ZONA DE PROTECTIE CURSURI APA
- ZONA DE PROTECTIE PADURI (50 m)
- ZONA DE PROTECTIE CALE FERATA
- ZONA DE SIGURANTA CALE FERATA

**ALTE SIMBOLURI**
- CALE FERATA
- POD
- CONSTRUCTII
- CIMITIR
- PARC FOTOVOLTAIC
- LUCRARI HIDROTEHNICE, APARARI MAL
- CURBE DE NIVEL
- TOPONIMII

| Nr. Crt. | Denumire PUZ | Beneficiar | HCL |
|---|---|---|---|
| 1 | PUZ ''Extindere intravilan -La Contesti'' | Ailene Gh. Tudor Alexandru si Cojocaru Florin | 99/30.08.2008 |
| 2 | PUZ ''Spatii depozitare produse nealimentare'' | Ionita Stefan Daniel | 27/28.02.2009 |
| 3 | PUZ ''Spatii depozitare produse nealimentare'' | Trifan V. Vasile | 26/28.02.2009 |
| 4 | PUZ ''Locuinte de vacanta'' | SC PEDOULAS INVESTMENTS SRL | 40/28.03.2008 |
| 5 | PUZ ''Parcelare pentru locuinte'' | Mitroi Daniel | 53/27.04.2009 |
| 6 | PUZ ''Extindere intravilan la Contesti'' | Buga Costel | 50/24.05.2007 |
| 7 | PUZ ''Extindere intravilan pentru locuinta P+1'' | Serban Petrut si Serban Florentina | |
| 8 | PUZ ''Motel P+1+M'' | Culda Laura Nicoleta | 123/30.09.2008 |
| 9 | PUZ ''Spatii depozitare materiale de constructii'' | Culda Laura Nicoleta | 123/30.09.2008 |
| 10 | PUZ ''Spatii comert alimentatie publica'' | Spirea Alina Gabriela | 25/28.02.2009 |
| 11 | PUZ ''Edificare de constructii civile'' | SC GLOBAL TEHNICAL SYSTEMS SRL | 21/28.02.2013 |
| 12 | PUZ ''Locuinta P+1'' | Smaranda Adrian | 39/20.03.2009 |
| 13 | PUZ ''Locuinta P+1'' | Mosinschi Eugen Cristian, Fazolarie Simona Mihaela | 98/23.12.2009 |
| 14 | PUZ ''Parcelare pentru locuinte P+1- 2'' | Ionita St. Daniel | 26/31.03.2006 |
| 15 | PUZ "Introducere in intravilan" | SC BREDO INVEST SRL | 126/21.11.2008 |
| 16 | PUZ "Unitate rezidentiala Gamanesti" | SC PS HERACLIS SRL | 98/08.11.2007 |
| 17 | PUZ "Complex locuinte unifamiliale" | SC PEDOULAS INVESTMENT SRL | 42/28.03.2008 |
| 18 | PUZ "Complex locuinte unifamiliale" | SC PEDOULAS INVESTMENT SRL | 41/28.03.2008 |
| 19 | PUZ "Spatii de depozitare si asamblare mase plastice" | Dan Cristian | 51/31.05.2006 |
| 20 | PUZ "Extindere intravilan pentru locuinte" | Radoi Ion | 78/14.09.2007 |
| 21 | PUZ "Extindere intravilan pentru locuinte" | Manofu Aurelia si Manofu Constantin | |
| 22 | PUZ "Introducere teren in intravilan" | Piporan C. Marian | 139/13.12.2008 |
| 23 | PUZ "Unitati de productie si depozitare" | CORACI CATALIN DAN | 26/31.03.2006 |
| 24 | PUZ "Schimbare de functiune din CC in Fotovoltaic" | SC SUNLIGHT POWER SRL | 43/21.06.2013 |
| 25 | PUZ "Schimbare de functiune din CC in Fotovoltaic" | SC SUNLIGHT POWER SRL | 42/21.06.2013 |

| | | | |
|---|---|---|---|
| PROIECTANT GENERAL: S.C. AREAL DESIGN S.R.L. | PROIECTANT DE SPECIALITATE: S.C. URBIS GEOPROIECT S.R.L. | BENEFICIAR: COMUNA CONTESTI | |
| | | Elaborare Plan Urbanistic General si Regulament Local de Urbanism al Comunei CONTESTI, Jud. Dambovita | |
| Manager General | Ing. Madalina Savoiu | NOV 2017 | Faza: Plan Urbanistic General — Cod Proiect: |
| Manager Proiect | Ch. Marian Margarit | | |
| Proiectat | Ing. Corina Mereu | REGLEMENTARI ECHIPARE EDILITARA | URB-PUG-14-21 |
| Coordonat editare | Ing. Constanta Carstea | Scara: 1/5000 | PLANSA NR. 4.3 |
| Coordonat | Arh. Marius Albisor | | V1R1S |

CONSILIUL JUDETEAN DAMBOVITA — Vizat spre neschimbare la data de 27.08.2021

RUR Consiliul R.P. CIUSTEA Inginer

URBIS GEOPROIECT SRL

ORDINUL ARHITECTILOR DIN ROMANIA — ARHITECT Ion Marius ALBISOR