COMUNA CONTESTI
JUDETUL DAMBOVITA

PUG - PLAN URBANISTIC GENERAL

PLANSA 5.1 - PROPRIETATEA ASUPRA TERENURILOR

LIMITE

- LIMITA ADMINISTRATIVA
- LIMITA INTRAVILAN
- LIMITA SATE
- ZONA CENTRALA
- LIMITA PUZ

DOMENIU PUBLIC

- DOMENIU PUBLIC DE INTERES NATIONAL
- DOMENIU PUBLIC DE INTERES JUDETEAN
- DOMENIU PUBLIC DE INTERES LOCAL

DOMENIU / PROPRIETATE PRIVATA

- DOMENIU PRIVAT DE INTERES NATIONAL
- PROPRIETATE PRIVATA A PERSOANELOR FIZICE SAU JURIDICE

CIRCULATIA TERENURILOR

- TERENURI CE SE INTENTIONEAZA A FI TRECUTE IN DOMENIUL PUBLIC

CAI DE COMUNICATIE

- CALE FERATA
- DRUMURI PROPUSE PENTRU MODERNIZARE
- DRUMURI PROPUSE PE TRASEE NOI
- PROPUNERE NOD CONF. STUDIU FEZABILITATE MODERNIZARE DN71 BALDANA - TARGOVISTE - SINAIA
- POD

ZONE DE PROTECTIE, INTERDICTIE, RESTRICTIE

- SITURI ARHEOLOGICE CLASATE IN LMI SI/SAU RAN
- ZONA PROTECTIE SITURI ARHEOLOGICE
- ZONA CONSTRUITA PROTEJATA CU ARHITECTURA TRADITIONALA SI VALOARE AMBIENTALA
- ZONA PROTECTIE MONUMENTE CLASATE
- ZONA DE PROTECTIE SANITARA
- ZONA DE PROTECTIE CALE FERATA
- ZONA DE SIGURANTA CALE FERATA
- ZONA DE PROTECTIE HIDROGRAFIE
- ZONA DE BALTIRE CF STUDIU GEOTEHNIC
- ZONA INUNDABILA CF STUDIU GEOTEHNIC

OBIECTIVE DE UTILITATE PUBLICA

- INVATAMANT
- ADMINISTRATIE PUBLICA / FINANCIAR BANCARA
- CULTURA
- MONUMENTE
- SANATATE
- ASISTENTA SOCIALA
- AGREMENT / SPORT
- TURISM
- CULTE

ALTE SIMBOLURI

- CONSTRUCTII
- DIGURI
- CURBE DE NIVEL
- TROITA
- GARA
- CENTRALA TELEFONICA

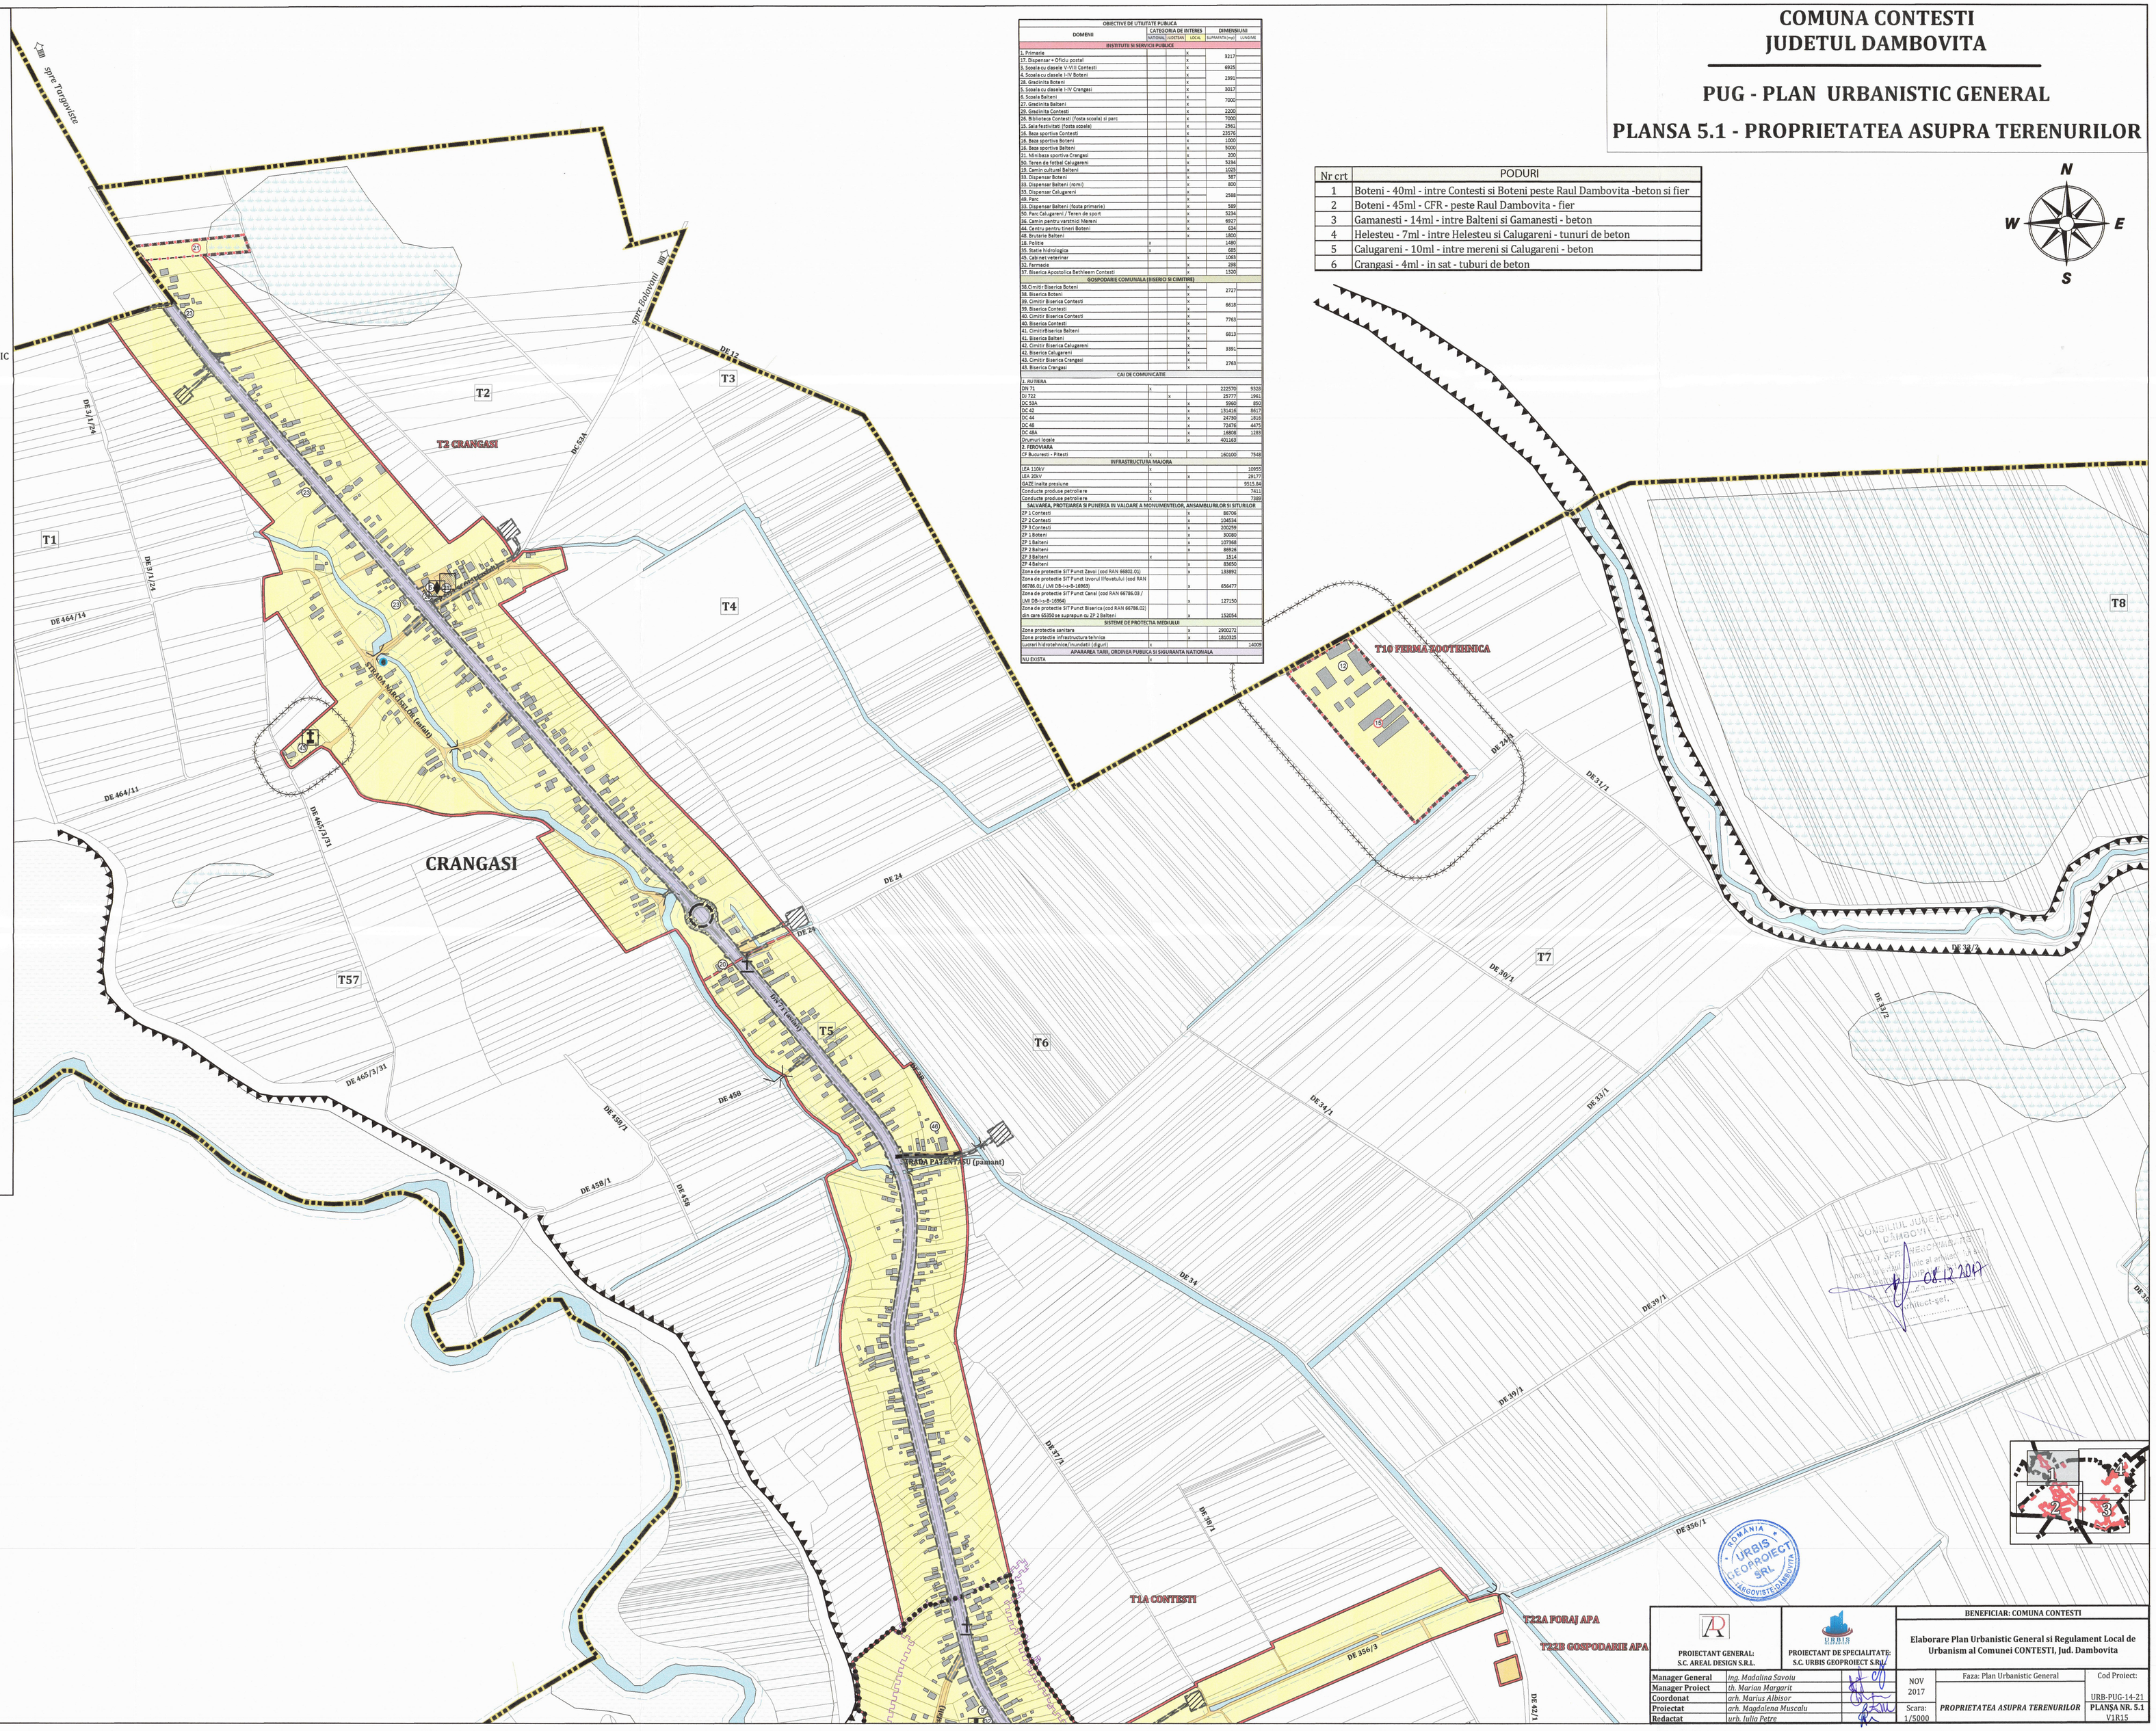

OBIECTIVE DE UTILITATE PUBLICA				
DOMENIU	CATEGORIA DE INTERES		DIMENSIUNI	
	NATIONAL/JUDETEAN	LOCAL	SUPRAFATA(mp)	LUNGIME
INSTITUTII SI SERVICII PUBLICE				
1. Primaria		x		
17. Dispensar + Oficiu postal		x	3217	
3. Scoala cu clasele V-VIII Contesti		x	6925	
6. Scoala cu clasele I-IV Boteni		x	2361	
28. Gradinita Boteni		x		
5. Scoala cu clasele I-IV Crangasi		x	3017	
8. Scoala Balteni		x	7000	
27. Gradinita Balteni		x		
29. Gradinita Contesti		x	2200	
26. Biblioteca Contesti (Fosta scoala) si parc		x	7000	
15. Sala festivitati (Fosta scoala)		x	2561	
16. Baza sportiva Contesti		x	29576	
16. Baza sportiva Boteni		x	1000	
16. Baza sportiva Balteni		x	9000	
21. Minibaza sportiva Crangasi		x	200	
50. Teren de fotbal Calugareni		x	5234	
19. Camin cultural Balteni		x	1025	
33. Dispensar Boteni		x	387	
33. Dispensar Balteni (vrmc)		x	800	
33. Dispensar Calugareni		x	2500	
48. Parc		x		
33. Dispensar Balteni (fosta primarie)		x	589	
50. Parc Calugareni / Teren de sport		x	5234	
46. Camin pentru varstnici Mereni		x	6927	
44. Centru pentru tineri Boteni		x	654	
48. Bruderie Balteni		x	1800	
18. Politie	x		1480	
39. Sala tuinologie	x		485	
45. Cabinet veterinar		x	1063	
51. Farmacie		x	298	
37. Biserica Apostolica Bethleem Contesti		x	1320	
GOSPODARIE COMUNALA (RISERICI SI CIMITIRE)				
38.Cimitir Biserica Boteni		x	2727	
36. Biserica Boteni		x		
39. Cimitir Biserica Contesti		x	6612	
36. Biserica Contesti		x		
40. Cimitir Biserica Contesti		x	7763	
40. Biserica Contesti		x		
41. CimitirBiserica Balteni		x	6813	
41. Biserica Balteni		x		
42. Cimitir Biserica Calugareni		x	3351	
42. Biserica Calugareni		x		
43. Cimitir Biserica Crangasi		x	2763	
43. Biserica Crangasi		x		
CAI DE COMUNICATIE				
I. RUTIERA				
DN 71	x		222570	9318
DJ 722		x	25777	1961
DC 53A		x	5960	850
DC 42		x	131416	8617
DC 44		x	34790	1816
DC 48		x	72476	4475
DC 48A		x	16808	1393
Drumuri locale		x	401183	
II. FEROVIARA				
CF Bucuresti - Pitesti			160100	7548
INFRASTRUCTURA MAJORA				
LEA 110kV	x			10955
LEA 20kV		x		29275
GAZE inalta presiune	x			9515.84
Conducte produse petroliere	x			7611
Conducte produse petroliere	x			7989
SALVAREA, PROTEJAREA SI PUNEREA IN VALOARE A MONUMINTELOR, ANSAMBLURILOR SI SITURILOR				
ZP 1 Contesti		x	84704	
ZP 2 Contesti		x	104594	
ZP 3 Contesti		x	200299	
ZP 1 Boteni		x	90080	
ZP 1 Balteni		x	107968	
ZP 2 Balteni		x	88928	
ZP 3 Balteni	x		1514	
ZP 4 Balteni		x	83690	
Zona de protectie SIT Punct Zevoi (cod RAN 66802.01)		x	133880	
Zona de protectie SIT Punct Izvorul Ilfovatului (cod RAN 66786.01) / LMI DB-I-a-B-18965		x	656477	
Zona de protectie SIT Punct Canal (cod RAN 66786.03 / LMI DB-I-a-B-18966)		x	127150	
Zona de protectie SIT Punct Biserica (cod RAN 66786.02) din care 85350 se suprapun cu ZP 2 Balteni		x	152094	
SISTEME DE PROTECTIA MEDIULUI				
Zona protectie sanitara		x	2900171	
Zona protectie infrastructura tehnica		x	1810925	
Lucrari hidrotehnice (Inundatii / Eroziuni)	x			14009
APARAREA TARII, ORDINEA PUBLICA SI SIGURANTA NATIONALA				
NU EXISTA	x			

Nr crt	PODURI
1	Boteni - 40ml - intre Contesti si Boteni peste Raul Dambovita -beton si fier
2	Boteni - 45ml - CFR - peste Raul Dambovita - fier
3	Gamanesti - 14ml - intre Balteni si Gamanesti - beton
4	Helesteu - 7ml - intre Helesteu si Calugareni - tunuri de beton
5	Calugareni - 10ml - intre mereni si Calugareni - beton
6	Crangasi - 4ml - in sat - tuburi de beton

CONSILIUL JUDEȚEAN DÂMBOVIȚA
Avizat pentru legalitatea prezentei documentații
08.12.2017
Consilier jur.

PROIECTANT GENERAL: S.C. AREAL DESIGN S.R.L.	PROIECTANT DE SPECIALITATE: S.C. URBIS GEOPROIECT S.R.L.	BENEFICIAR: COMUNA CONTESTI	
		Elaborare Plan Urbanistic General si Regulament Local de Urbanism al Comunei CONTESTI, Jud. Dambovita	
Manager General	ing. Madalina Savoiu	NOV 2017	Faza: Plan Urbanistic General
Manager Proiect	th. Marian Margarit		Cod Proiect: URB-PUG-14-21
Coordonat	arh. Marius Albisor		
Proiectat	arh. Magdalena Muscalu	Scara: 1/5000	PROPRIETATEA ASUPRA TERENURILOR
Redactat	urb. Iulia Petre		PLANȘA NR. 5.1 V1R15