COMUNA CONTESTI
JUDETUL DAMBOVITA

PUG - PLAN URBANISTIC GENERAL
PLANSA 5.4 - PROPRIETATEA AUPRA TERENURILOR

SCARA 1:5000

OBIECTIVE DE UTILITATE PUBLICA					
DOMENII	CATEGORIA DE INTERES			DIMENSIUNI	
	NATIONAL	JUDETEAN	LOCAL	SUPRAFATA (mp)	LUNGIME
INSTITUTII SI SERVICII PUBLICE					
1. Primarie			x	3217	
17. Dispensar + Oficiu postal			x		
3. Scoala cu clasele V-VIII Contesti			x	6925	
4. Scoala cu clasele I-IV Boteni			x	2391	
28. Gradinita Boteni			x		
5. Scoala cu clasele I-IV Crangasi			x	3017	
6. Scoala Balteni			x	7000	
27. Gradinita Balteni			x		
29. Gradinita Contesti			x	2200	
26. Biblioteca Contesti (fosta scoala) si parc			x	7000	
15. Sala festivitati (fosta scoala)			x	2561	
16. Baza sportiva Contesti			x	23576	
16. Baza sportiva Boteni			x	1000	
16. Baza sportiva Balteni			x	5000	
21. Minibaza sportiva Crangasi			x	200	
50. Teren de fotbal Calugareni			x	5234	
19. Camin cultural Balteni			x	1025	
33. Dispensar Boteni			x	387	
33. Dispensar Balteni (romi)			x	800	
33. Dispensar Calugareni			x	2588	
49. Parc			x		
33. Dispensar Balteni (fosta primarie)			x	589	
50. Parc Calugareni / Teren de sport			x	5234	
36. Camin pentru varstnici Mereni			x	6927	
44. Centru pentru tineri Boteni			x	634	
48. Brutarie Balteni			x	1800	
18. Politie	x			1480	
35. Statie hidrologica	x			685	
45. Cabinet veterinar			x	1063	
32. Farmacie			x	298	
37. Biserica Apostolica Bethleem Contesti			x	1320	
GOSPODARIE COMUNALA (BISERICI SI CIMITIRE)					
38.Cimitir Biserica Boteni			x	2727	
38. Biserica Boteni			x		
39. Cimitir Biserica Contesti			x	6618	
39. Biserica Contesti			x		
40. Cimitir Biserica Contesti			x	7763	
40. Biserica Contesti			x		
41. Cimitir Biserica Balteni			x	6813	
41. Biserica Balteni			x		
42. Cimitir Biserica Calugareni			x	3335	
42. Biserica Calugareni			x		
43. Cimitir Biserica Crangasi			x	2762	
43. Biserica Crangasi			x		
CAI DE COMUNICATIE					
1. RUTIERA					
DN 71	x			222570	9329
DJ 722		x		25777	1963
DC 53A			x	5960	850
DC 42			x	131416	8617
DC 44			x	24730	1816
DC 48			x	72476	4475
DC 48A			x	16808	1283
Drumuri locale			x	401163	
2. FEROVIARA					
CF Bucuresti - Pitesti	x			160100	7548
INFRASTRUCTURA MAJORA					
LEA 110KV	x				10965
LEA 20KV			x		29177
GAZE inalta presiune	x				9515.84
Conducte produse petroliere	x				74111
Conducte produse petroliere	x				7285
SALVAREA, PROTEJAREA SI PUNEREA IN VALOARE A MONUMENTELOR, ANSAMBLURILOR SI SITURILOR					
ZP 1 Contesti			x	86706	
ZP 2 Contesti			x	104534	
ZP 3 Contesti			x	200259	
ZP 1 Boteni			x	30085	
ZP 1 Balteni			x	107368	
ZP 2 Balteni			x	86926	
ZP 3 Balteni	x			1514	
ZP 4 Balteni			x	83650	
Zona de protectie SIT Punct Zavoi (cod RAN 66B02.01)			x	133892	
Zona de protectie SIT Punct Izvorul Ilfovatului (cod RAN 66786.01 / LMI DB-I-s-B-16963)			x	656477	
Zona de protectie SIT Punct Canal (cod RAN 66786.03 / LMI DB-I-s-B-16964)			x	127150	
Zona de protectie SIT Punct Biserica (cod RAN 66786.02) din care 65350 se suprapun cu ZP 2 Balteni			x	152054	
SISTEME DE PROTECTIA MEDIULUI					
Zone protectie sanitara			x	2900272	
Zone protectie infrastructura tehnica			x	1810325	
Lucrari hidrotehnice/inundatii (diguri)	x				14009
APARAREA TARII, ORDINEA PUBLICA SI SIGURANTA NATIONALA					
NU EXISTA	x				
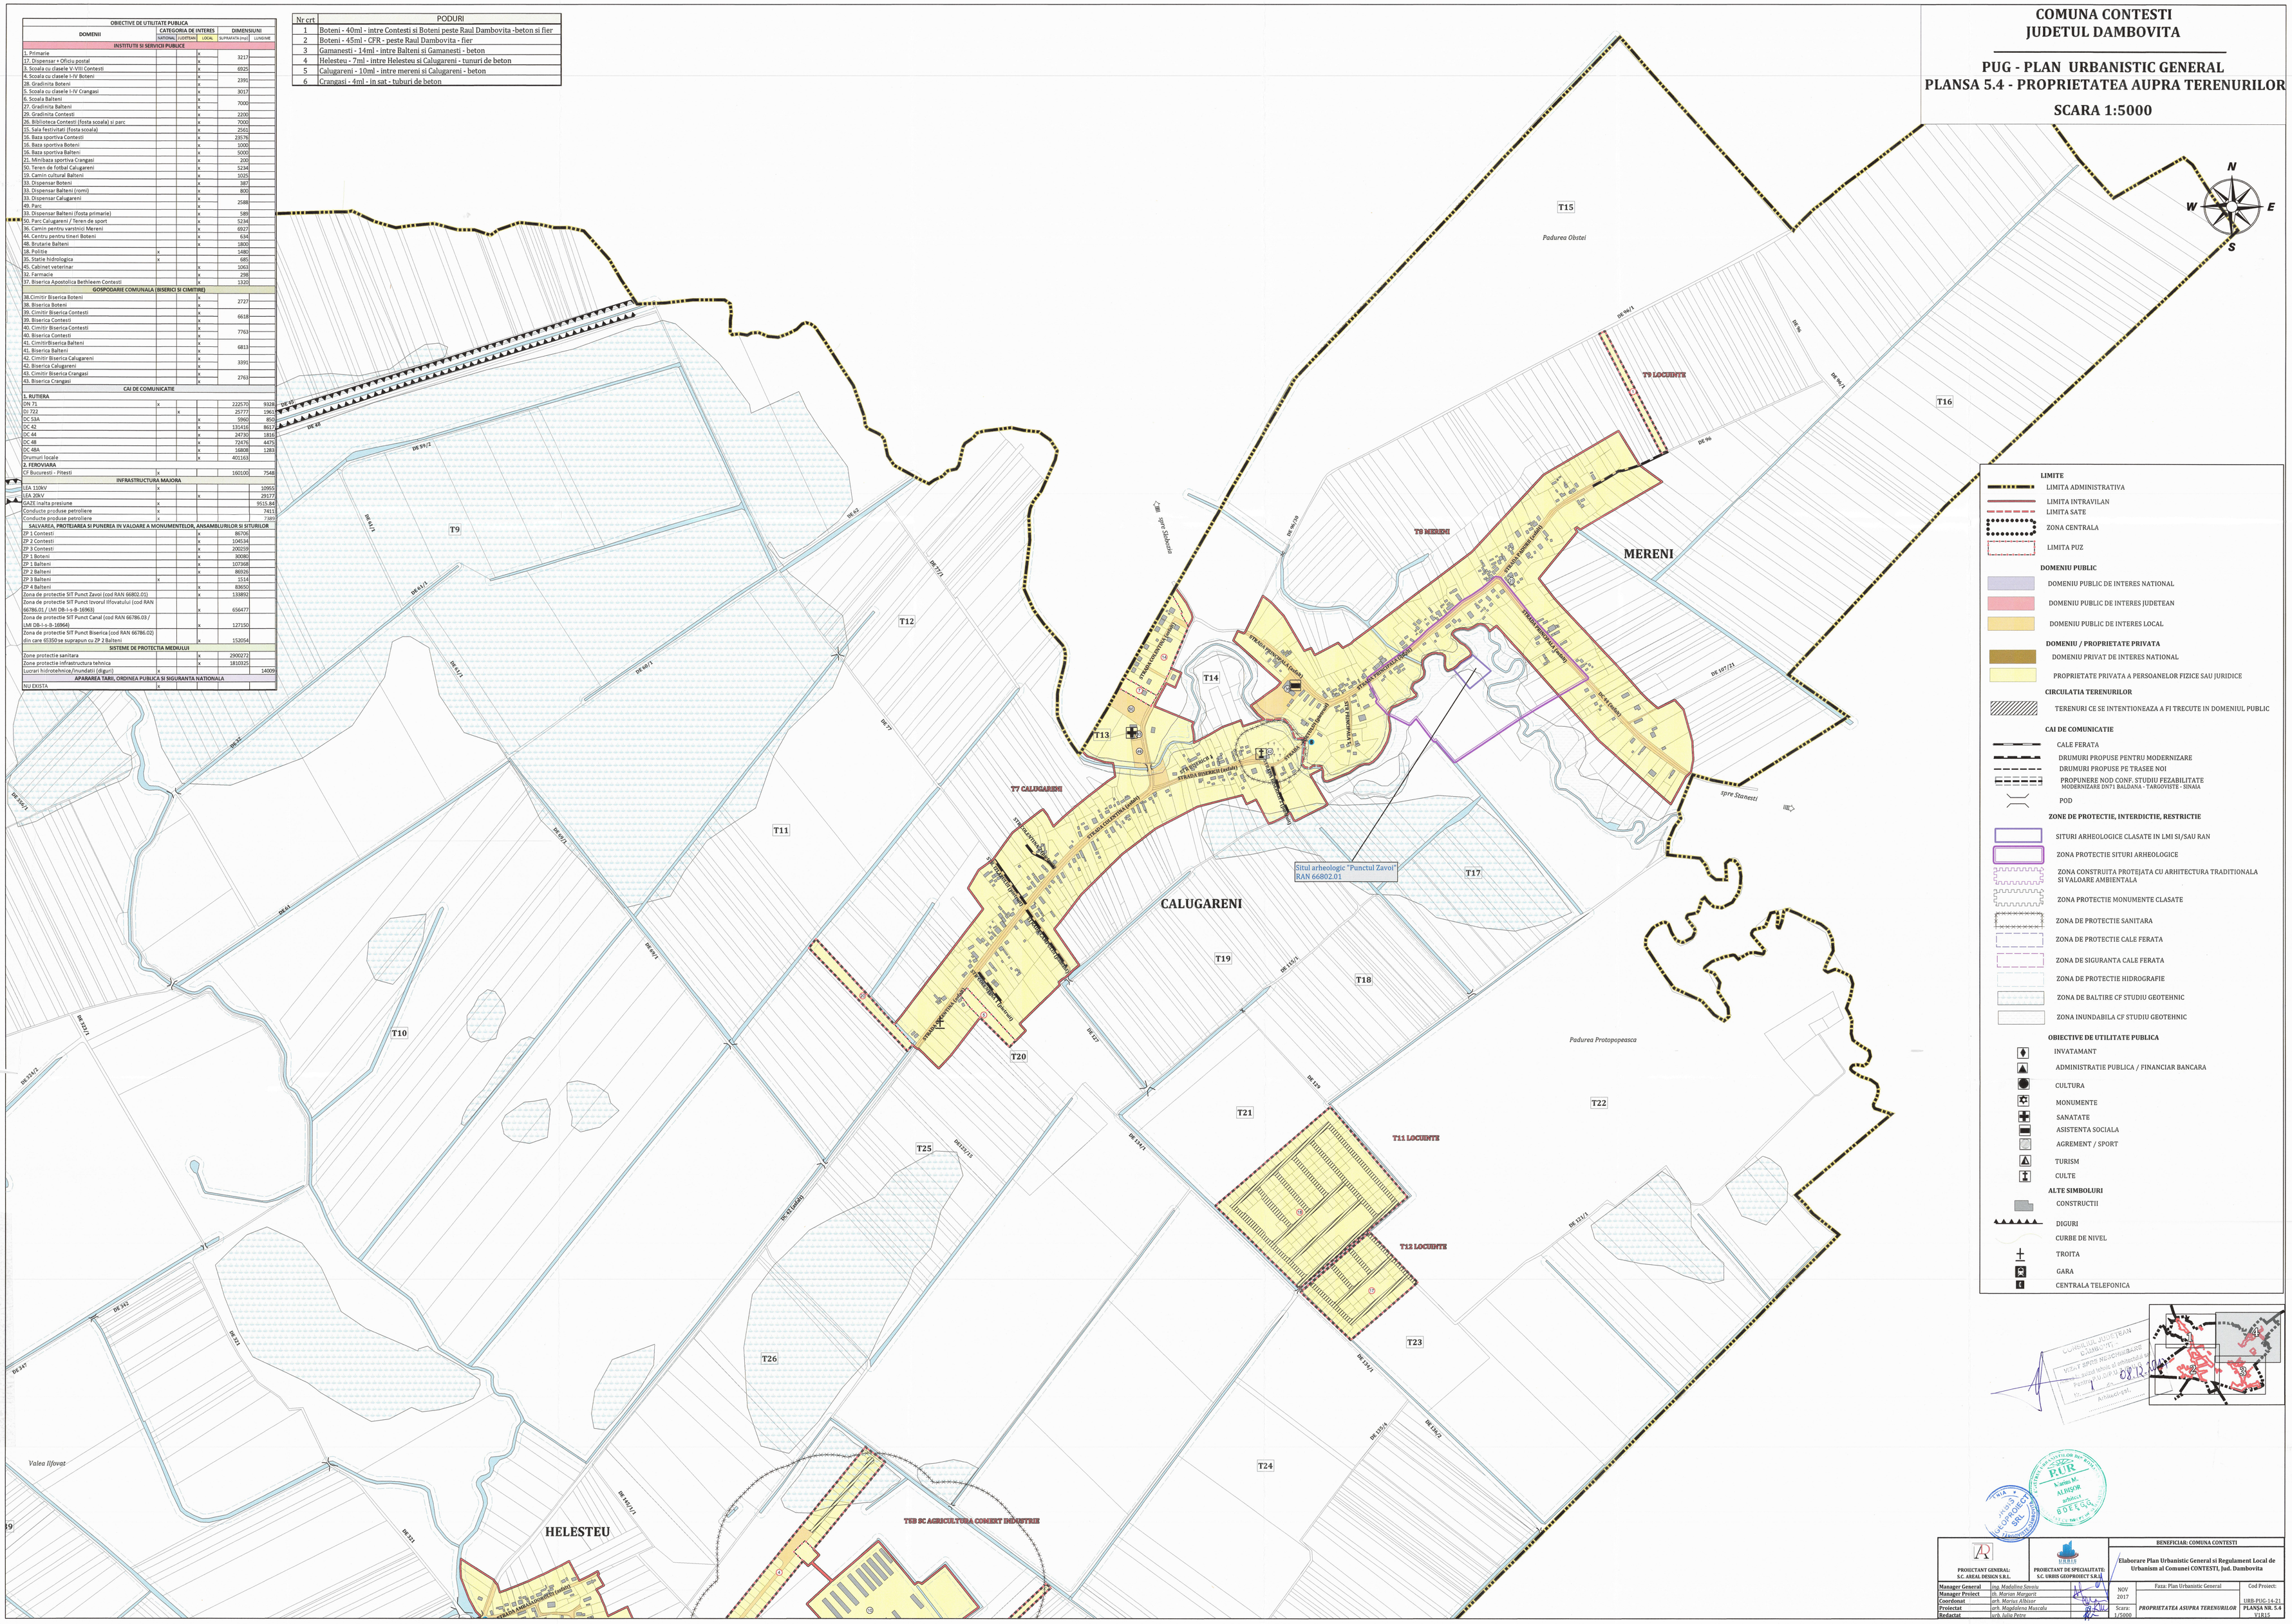
Nr crt	PODURI
1	Boteni - 40ml - intre Contesti si Boteni peste Raul Dambovita -beton si fier
2	Boteni - 45ml - CFR - peste Raul Dambovita - fier
3	Gamanesti - 14ml - intre Balteni si Gamanesti - beton
4	Helesteu - 7ml - intre Helesteu si Calugareni - tunuri de beton
5	Calugareni - 10ml - intre mereni si Calugareni - beton
6	Crangasi - 4ml - in sat - tuburi de beton